



VIERPAARDJES

Welkom

Buurtbijeenkomst project Vierpaardjes

PROGRAMMA

1. **Welkom**
2. **Het team**
3. **Terugblik**
4. **Ambitiedocument**
5. **Planning**
6. **Communicatie**
7. **Vragen, afsluiting en borrel**

Het team




DURA VERMEER

aannemer



ProRail

aannemer nog niet
bekend

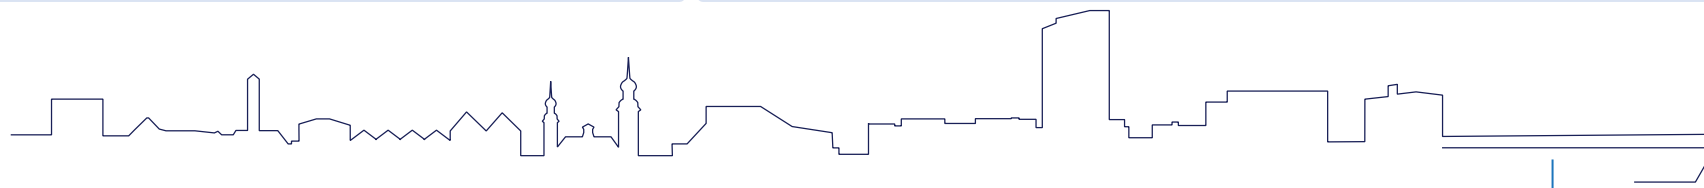


Terugblik

- Start van de klankbordgroep in 2019
- Corona
- Laatste klankbordgroep: 17 mei 2022 met ProRail

- Bestemmingsplan
 - B&W mei 2020
 - Gemeenteraad december 2020
 - Raad van State maart 2022

- Ambitiedocument

- Venlo – aannemer Dura Vermeer
- ProRail – aanbesteding gestart

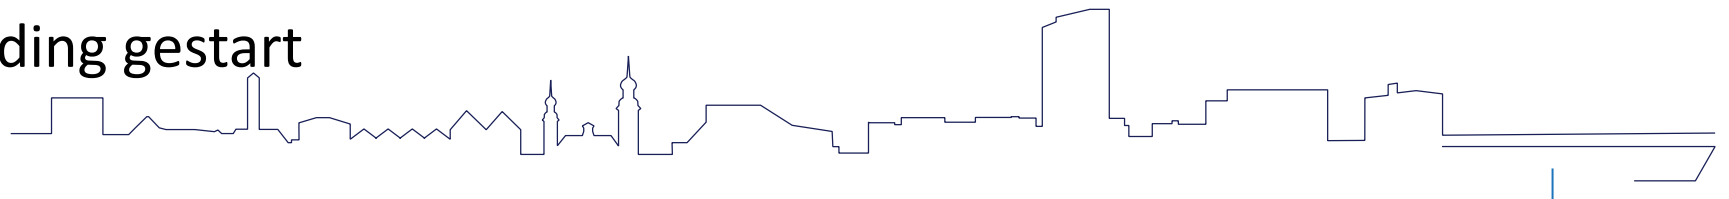

Vierpaardjes

Ambitiedocument kunstwerken en openbare ruimte

HeusschenCopier
LANDSCHAPSKRACHT



Medegefinancierd door de financieringsfaciliteit
voor Europese verbindingen

- 1. Inpassingsvisie**
- 2. Vormgeving kunstwerken**
- 3. SO openbare ruimte**


1. Inpassingsvisie

Venlose Poort | uitgangspunten inpassingsconcept Vierpaardjes

- Behoud van groen-blauwe structuur westzijde Guliksebaan
- Gelijkvloers kruisen fietsstructuur met Amnesty Internationalstraat
- Optimaal aansluiten op stedelijk weefsel
- Concept van een groene Venlose Poort als tegenhanger van de Roermondse Poort
- Bestaande randen/achterkantsituaties optimaal inpassen


Venlose Poort | 'groene' variant op de Roermondse Poort



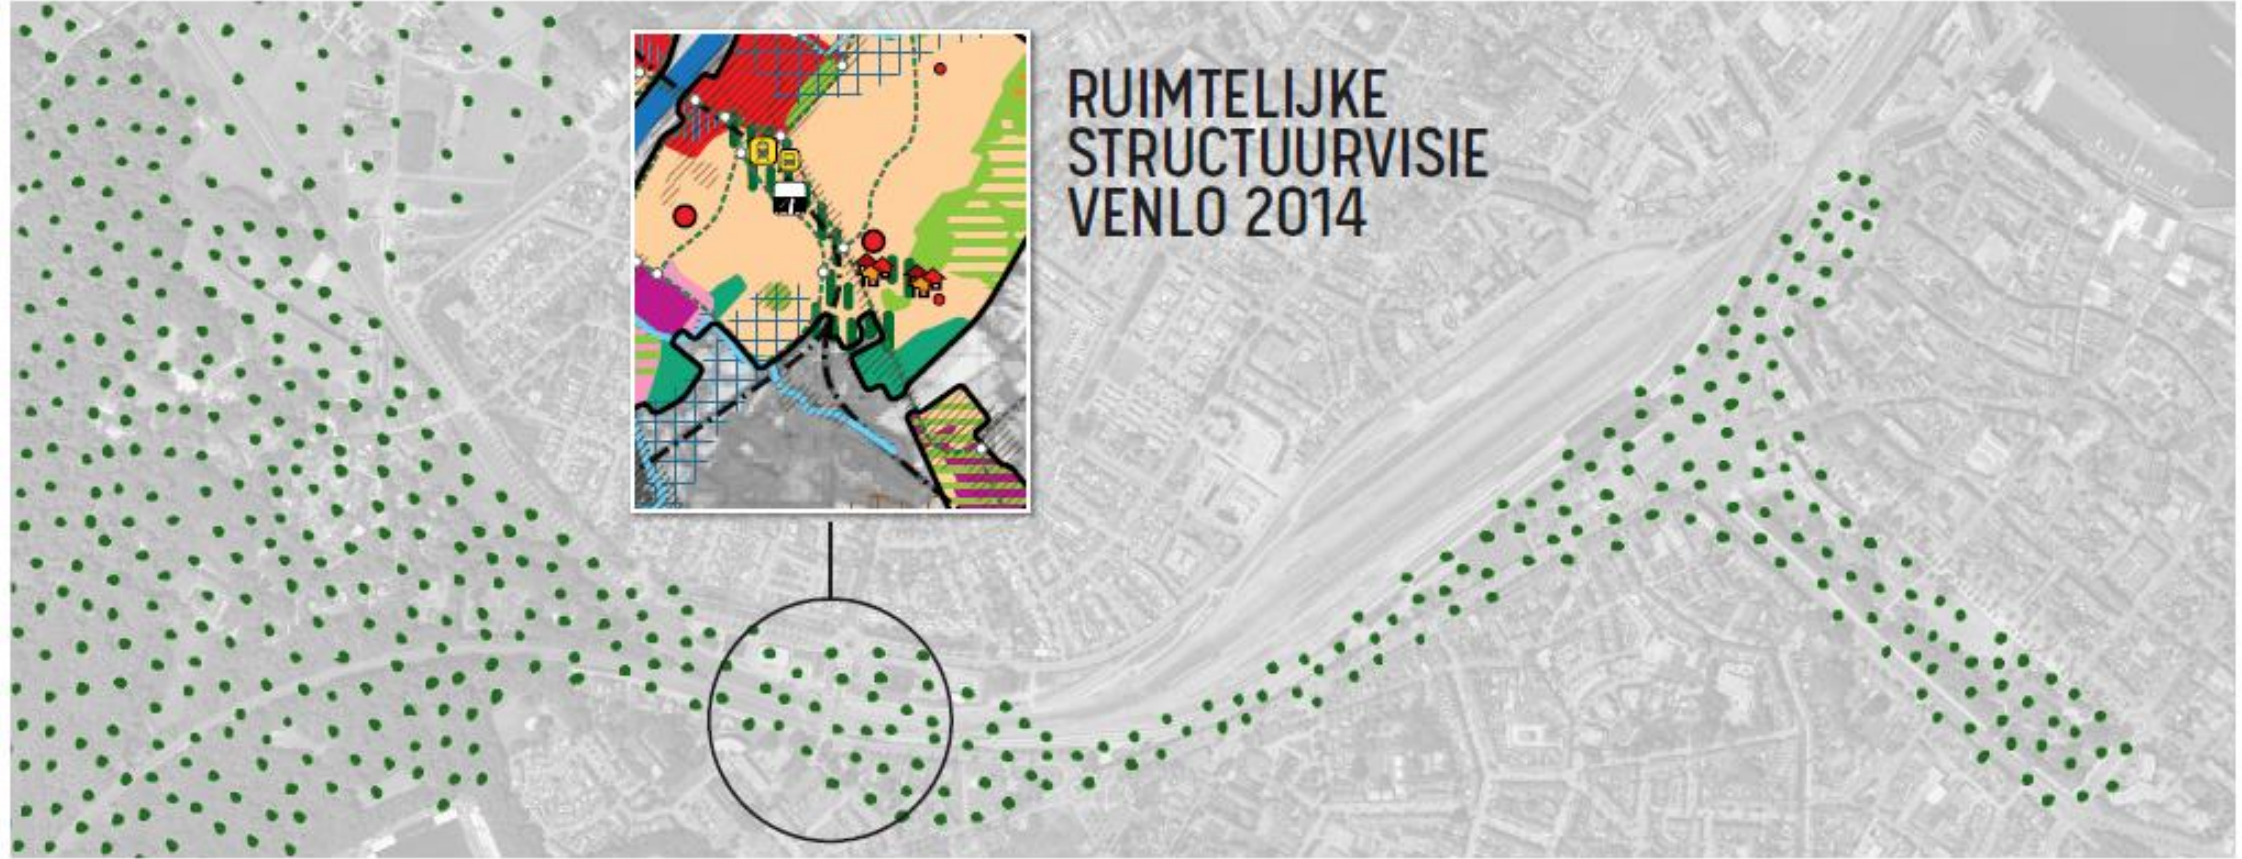


2. Vormgeving kunstwerken

Concept | herkenbare elementen in een groen, verbindend landschap

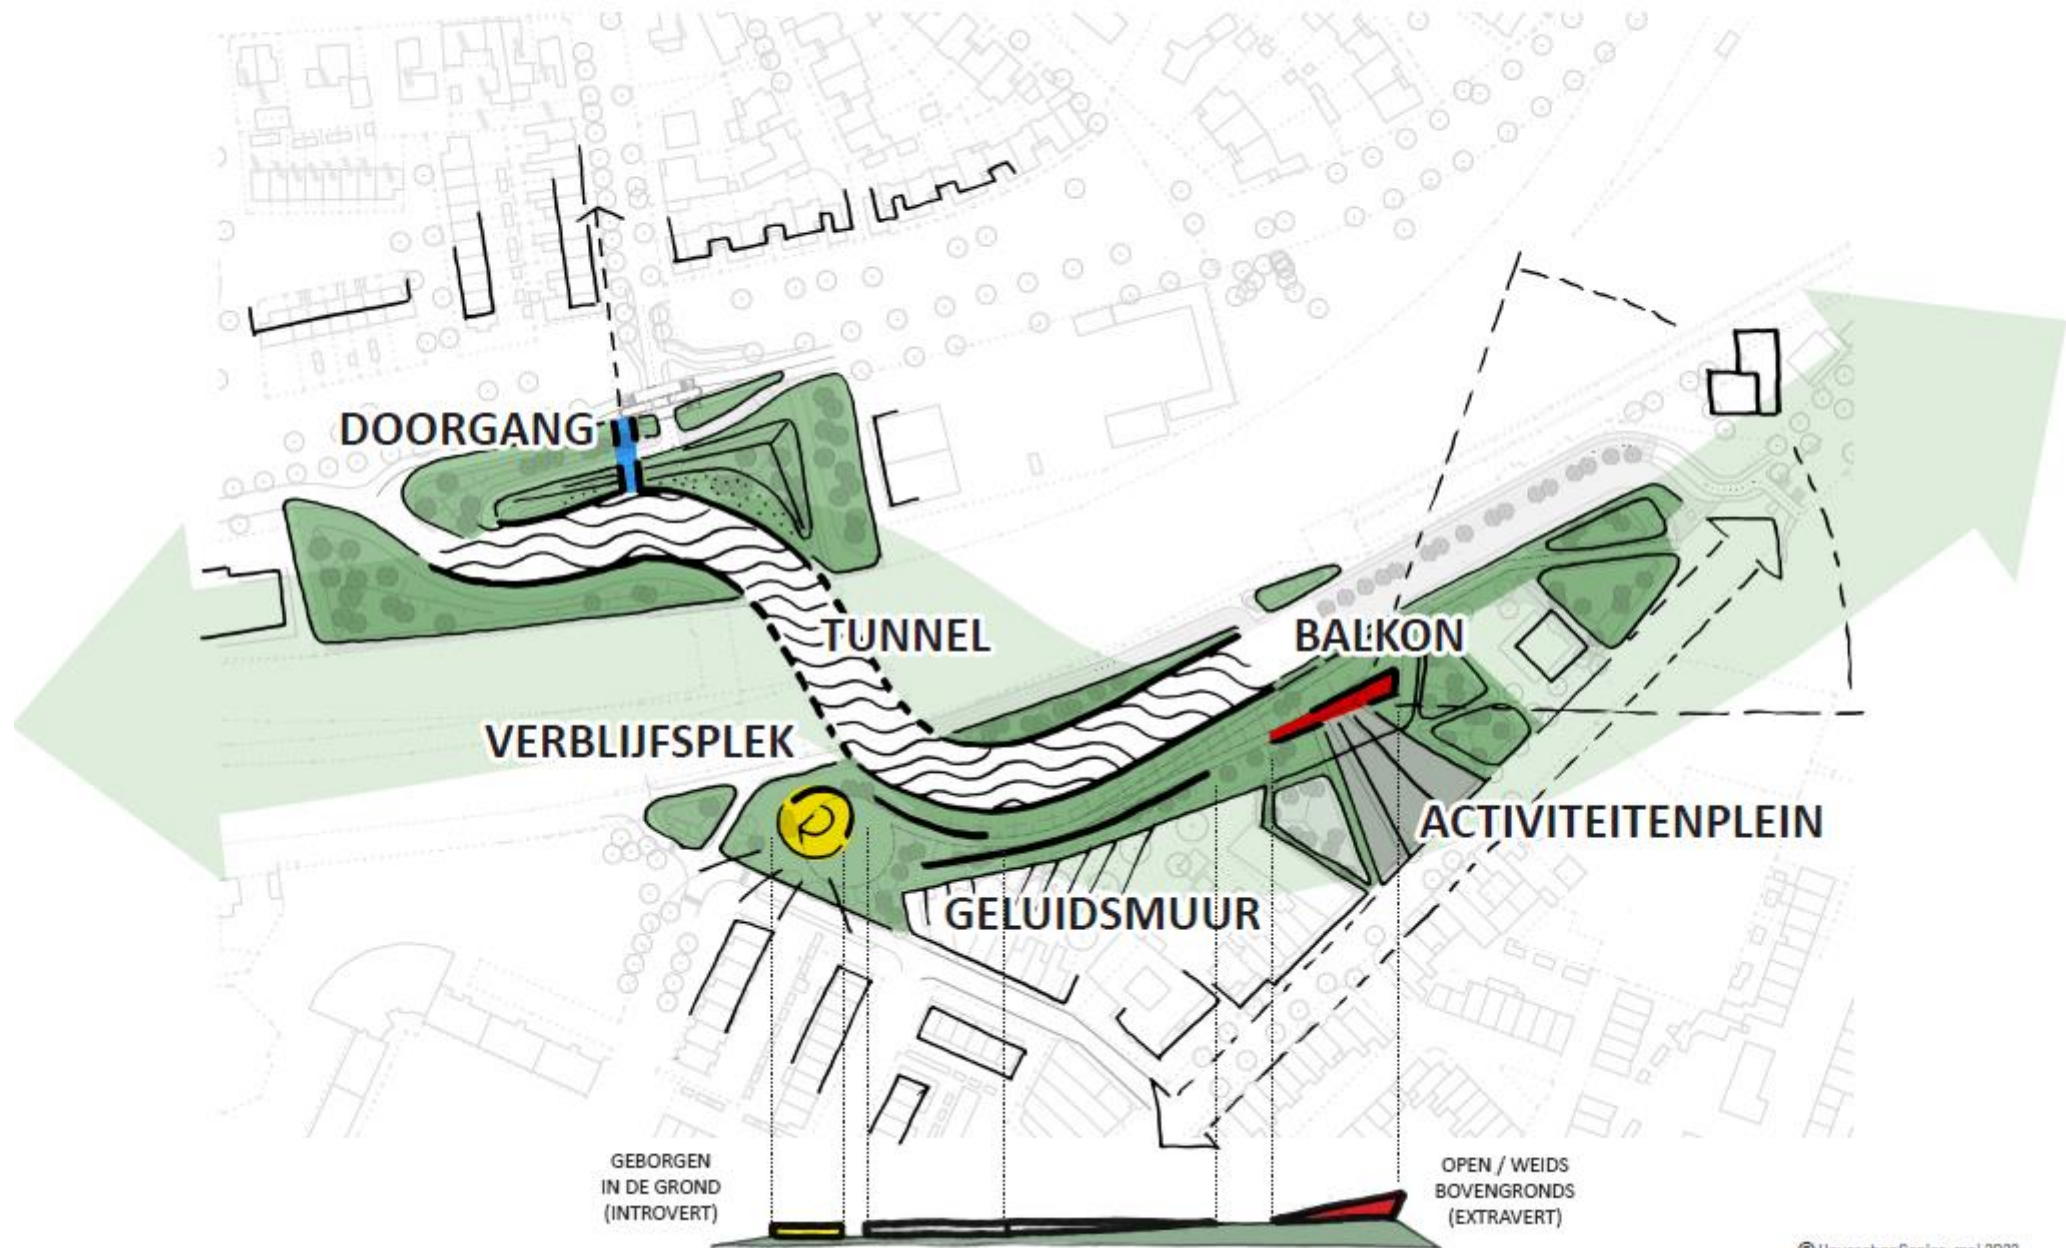


- Kolommen (onder spoorviaduct)
- Onderzijde brugdek
- Tunnelwanden
 - Panelen of op locatie in beton gestort;
 - Signaleringsstrook (in tunnelbak);
 - Deksloven (afwerking bovenzijde tunnelwand);
- Dekranden (afwerking kopse zijden brugdelen)
- Leuningen/doorvalbeveiliging

Kolommen | geen schijven maar ...

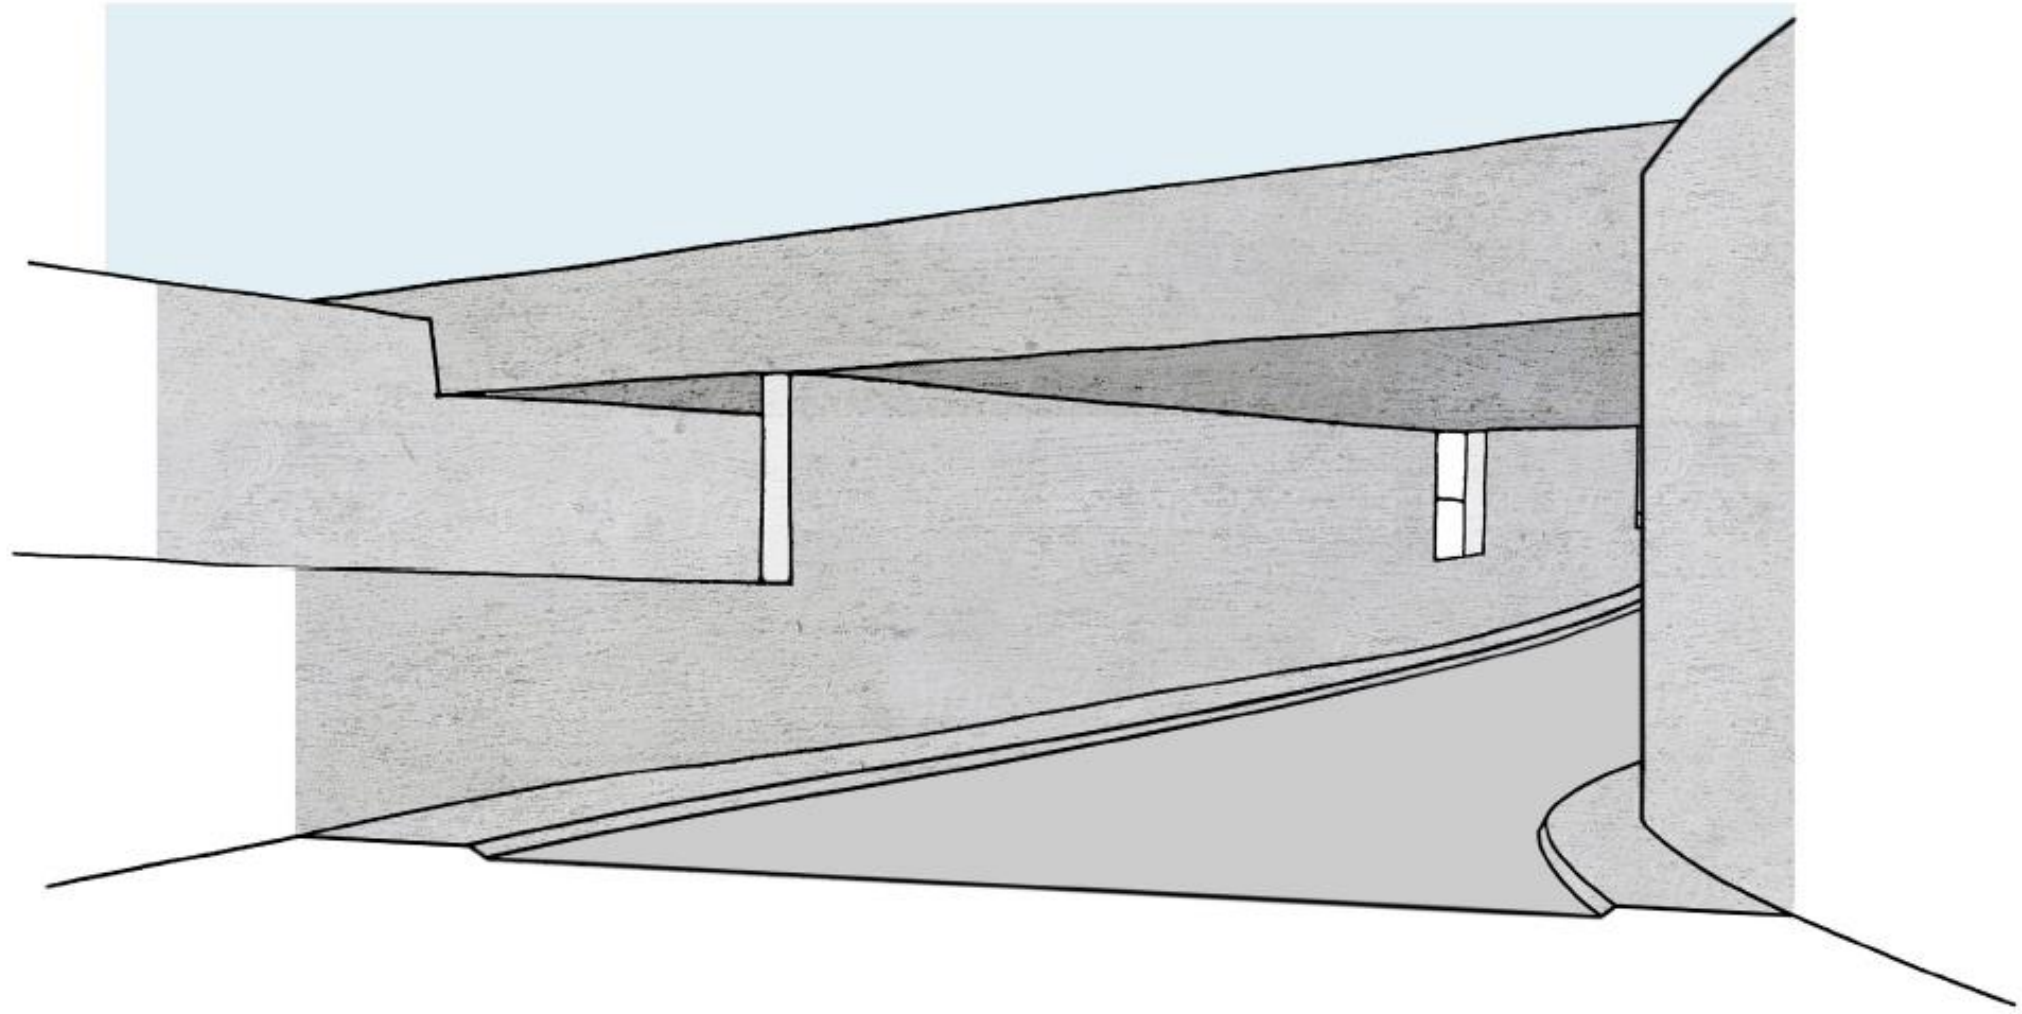


Kolommen | spel van open en gesloten ('barcode'-principe)

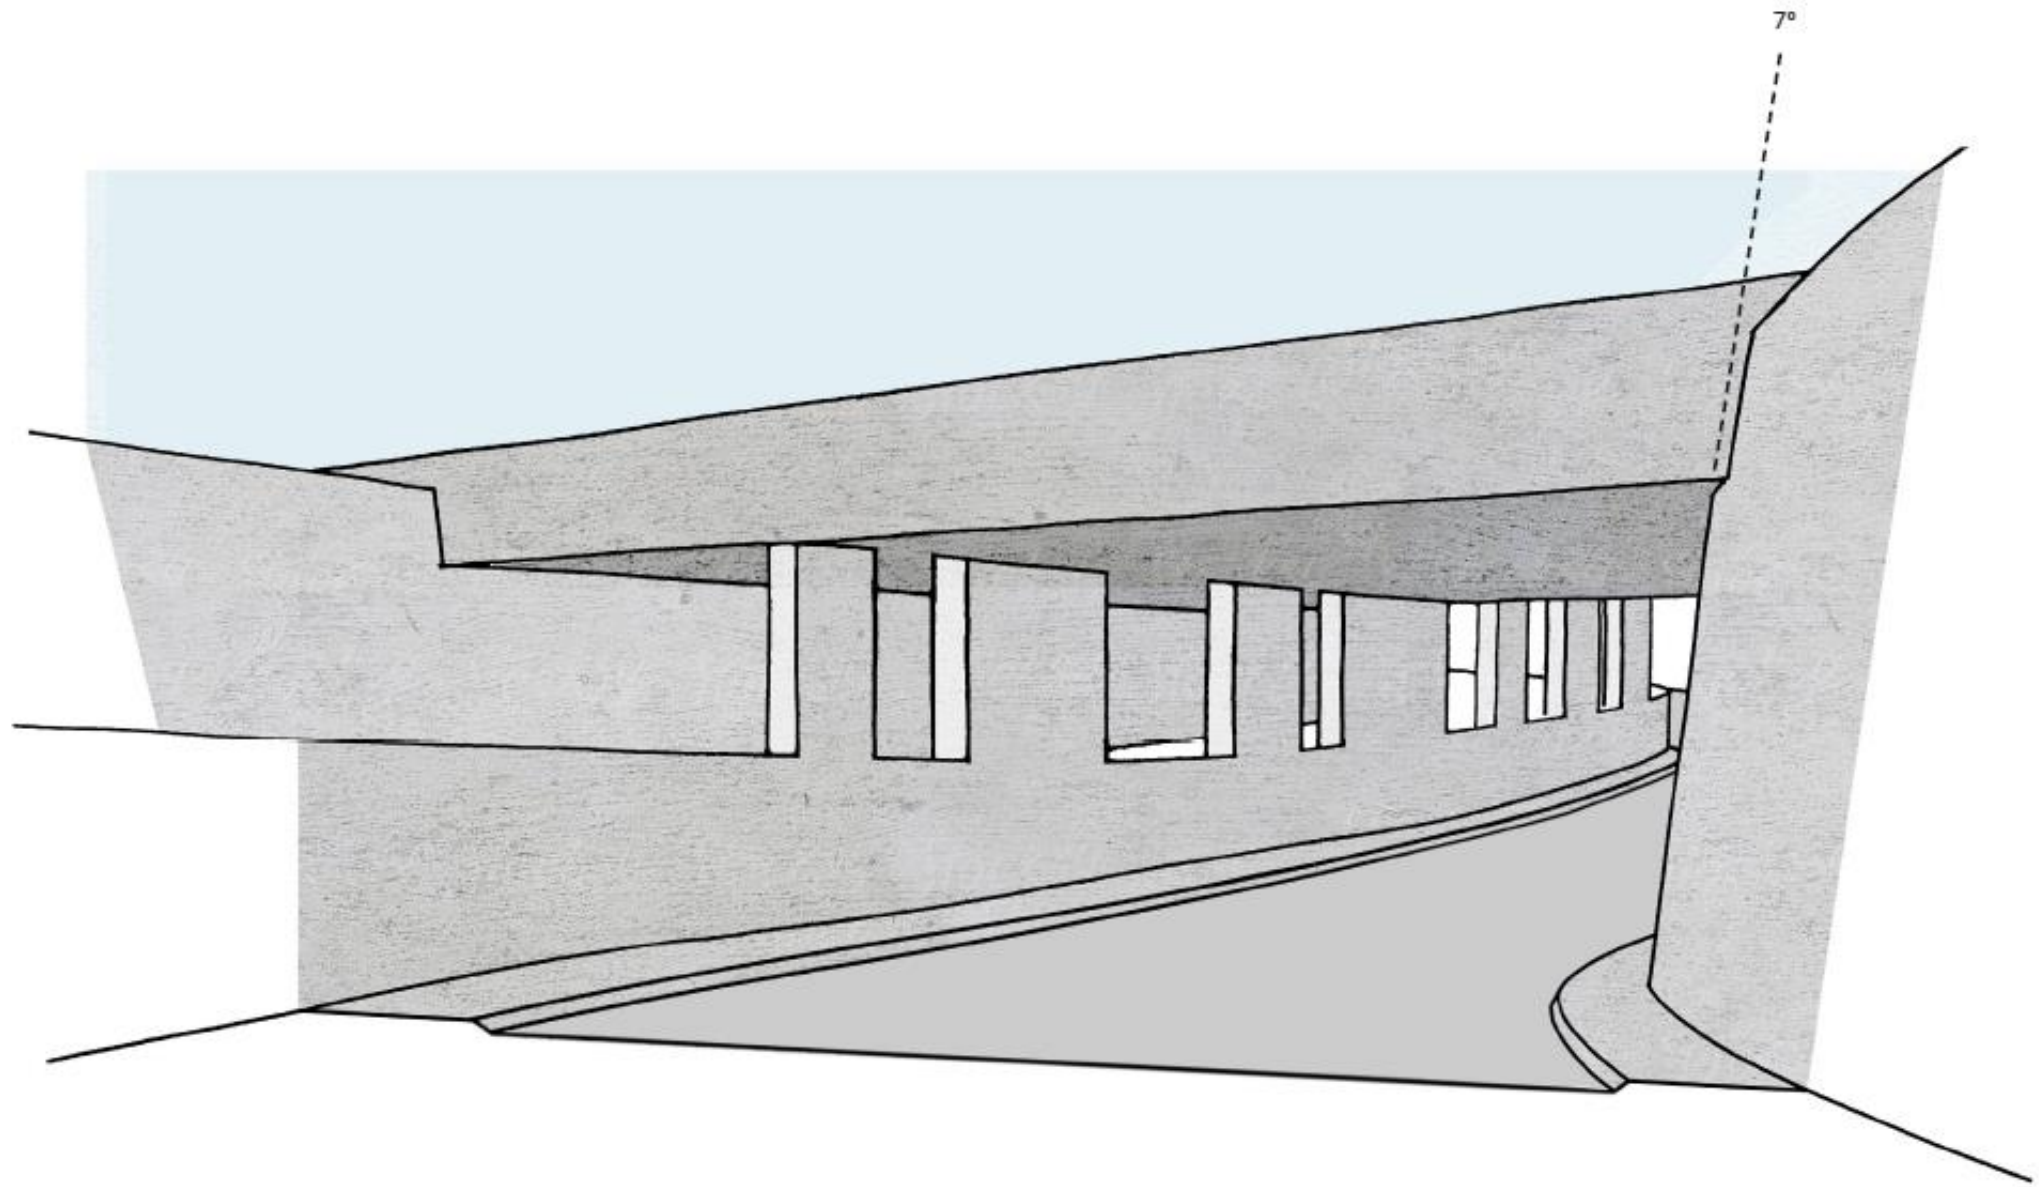

Tunnelwanden | golvende horizontale geleding


Denkrichting april 2021

De golvende betonstructuur blijkt lastig maakbaar

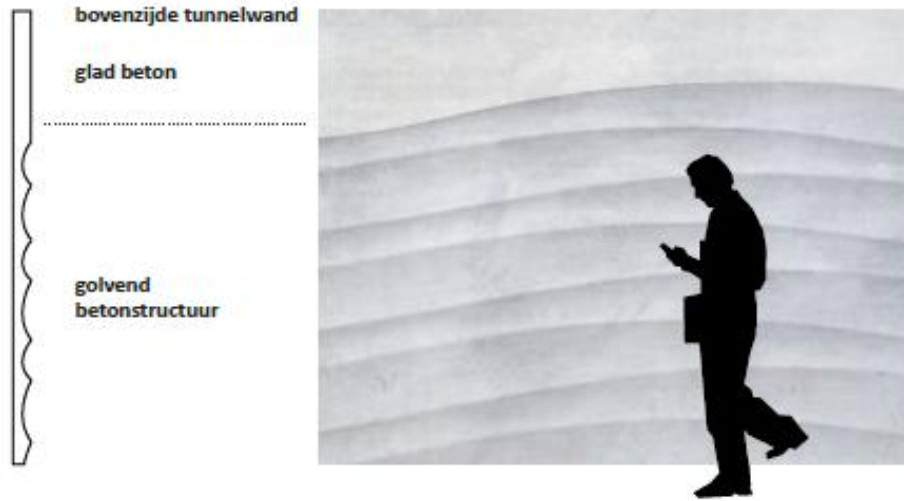


Doorontwikkeling en vereenvoudiging

Het voorstel is een sterke vereenvoudiging van het eerste concept.


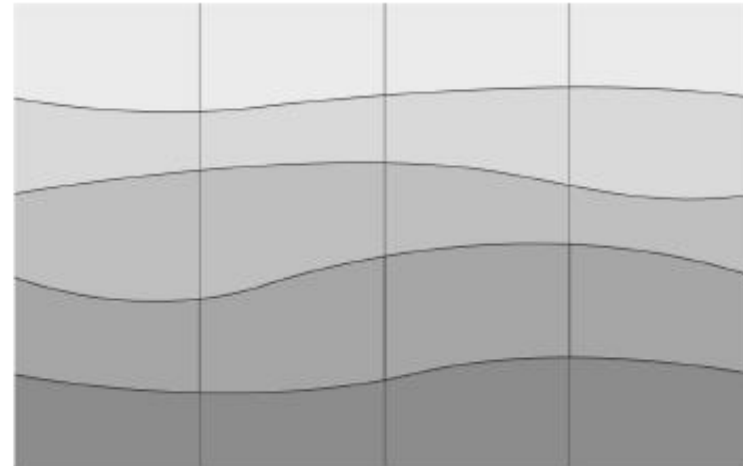



Leuningen en valbeveiliging | valbeveiliging onder dezelfde hoek als de tunnelwand

- Verticale geleding met spankabels voorkomt klimmen;
- Terughoudend kleurgebruik; licht antraciet (exacte kleur nader te bepalen)

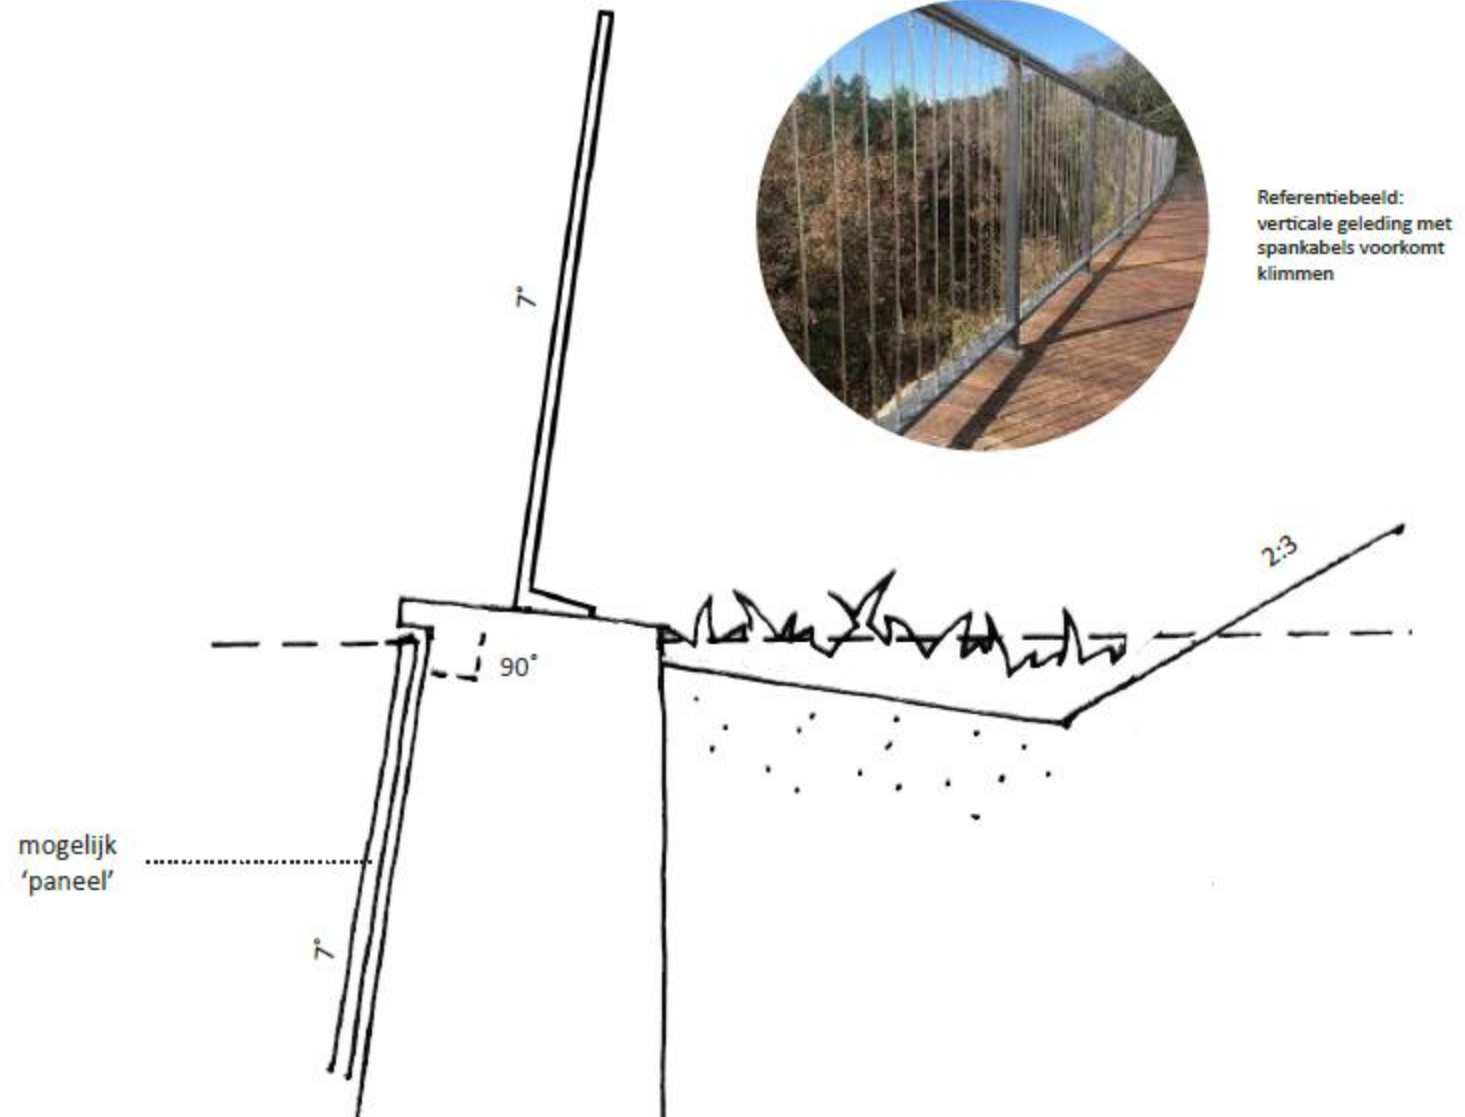

Dekranden | benadrukt de doorsnijding en maakt het brugdeel 'slanker'

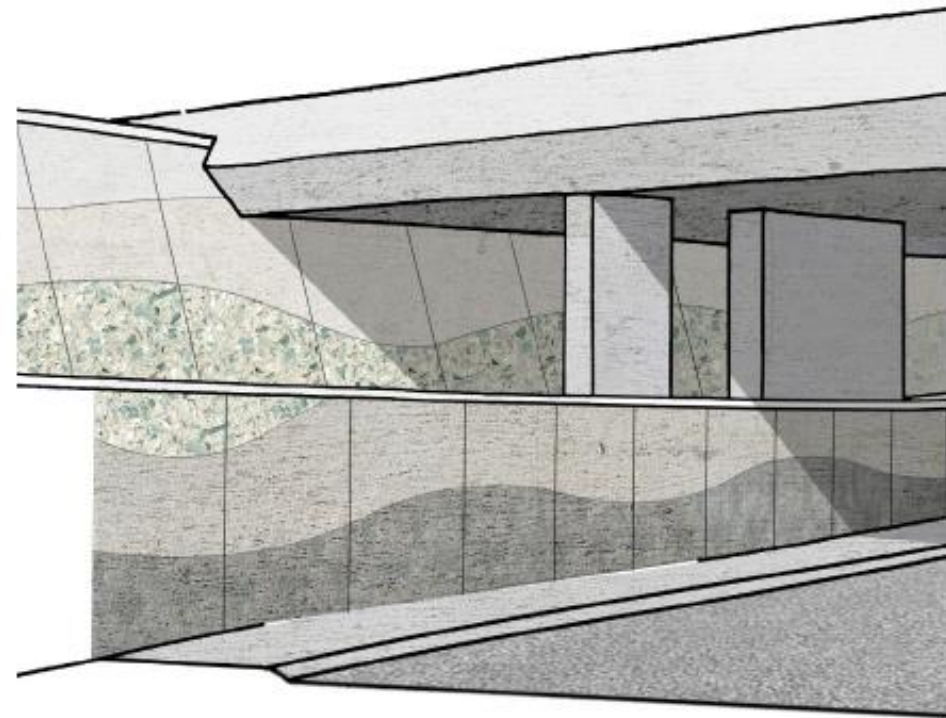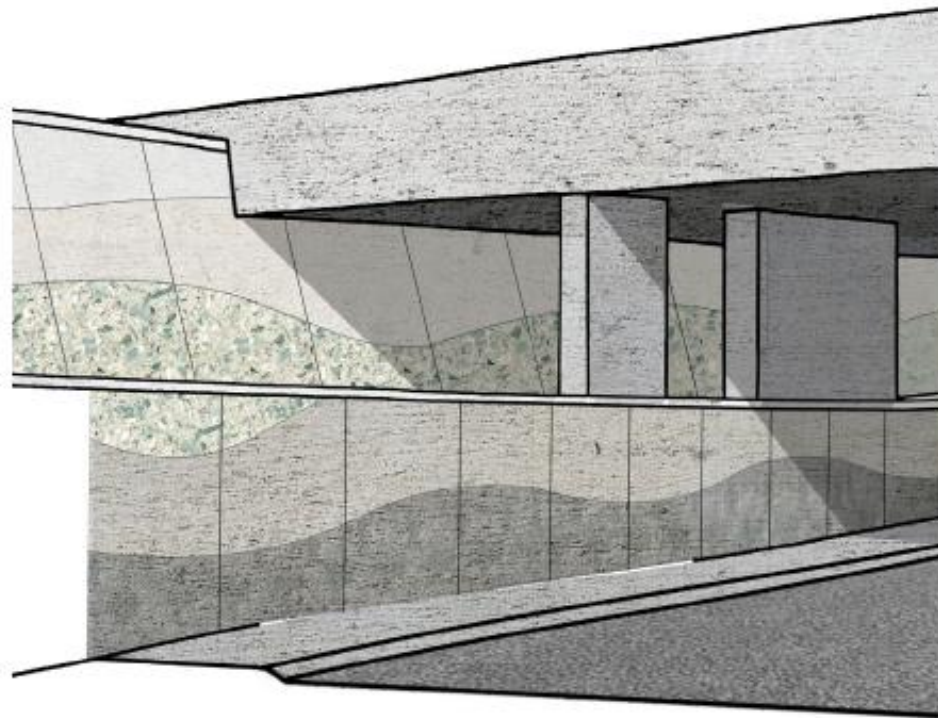

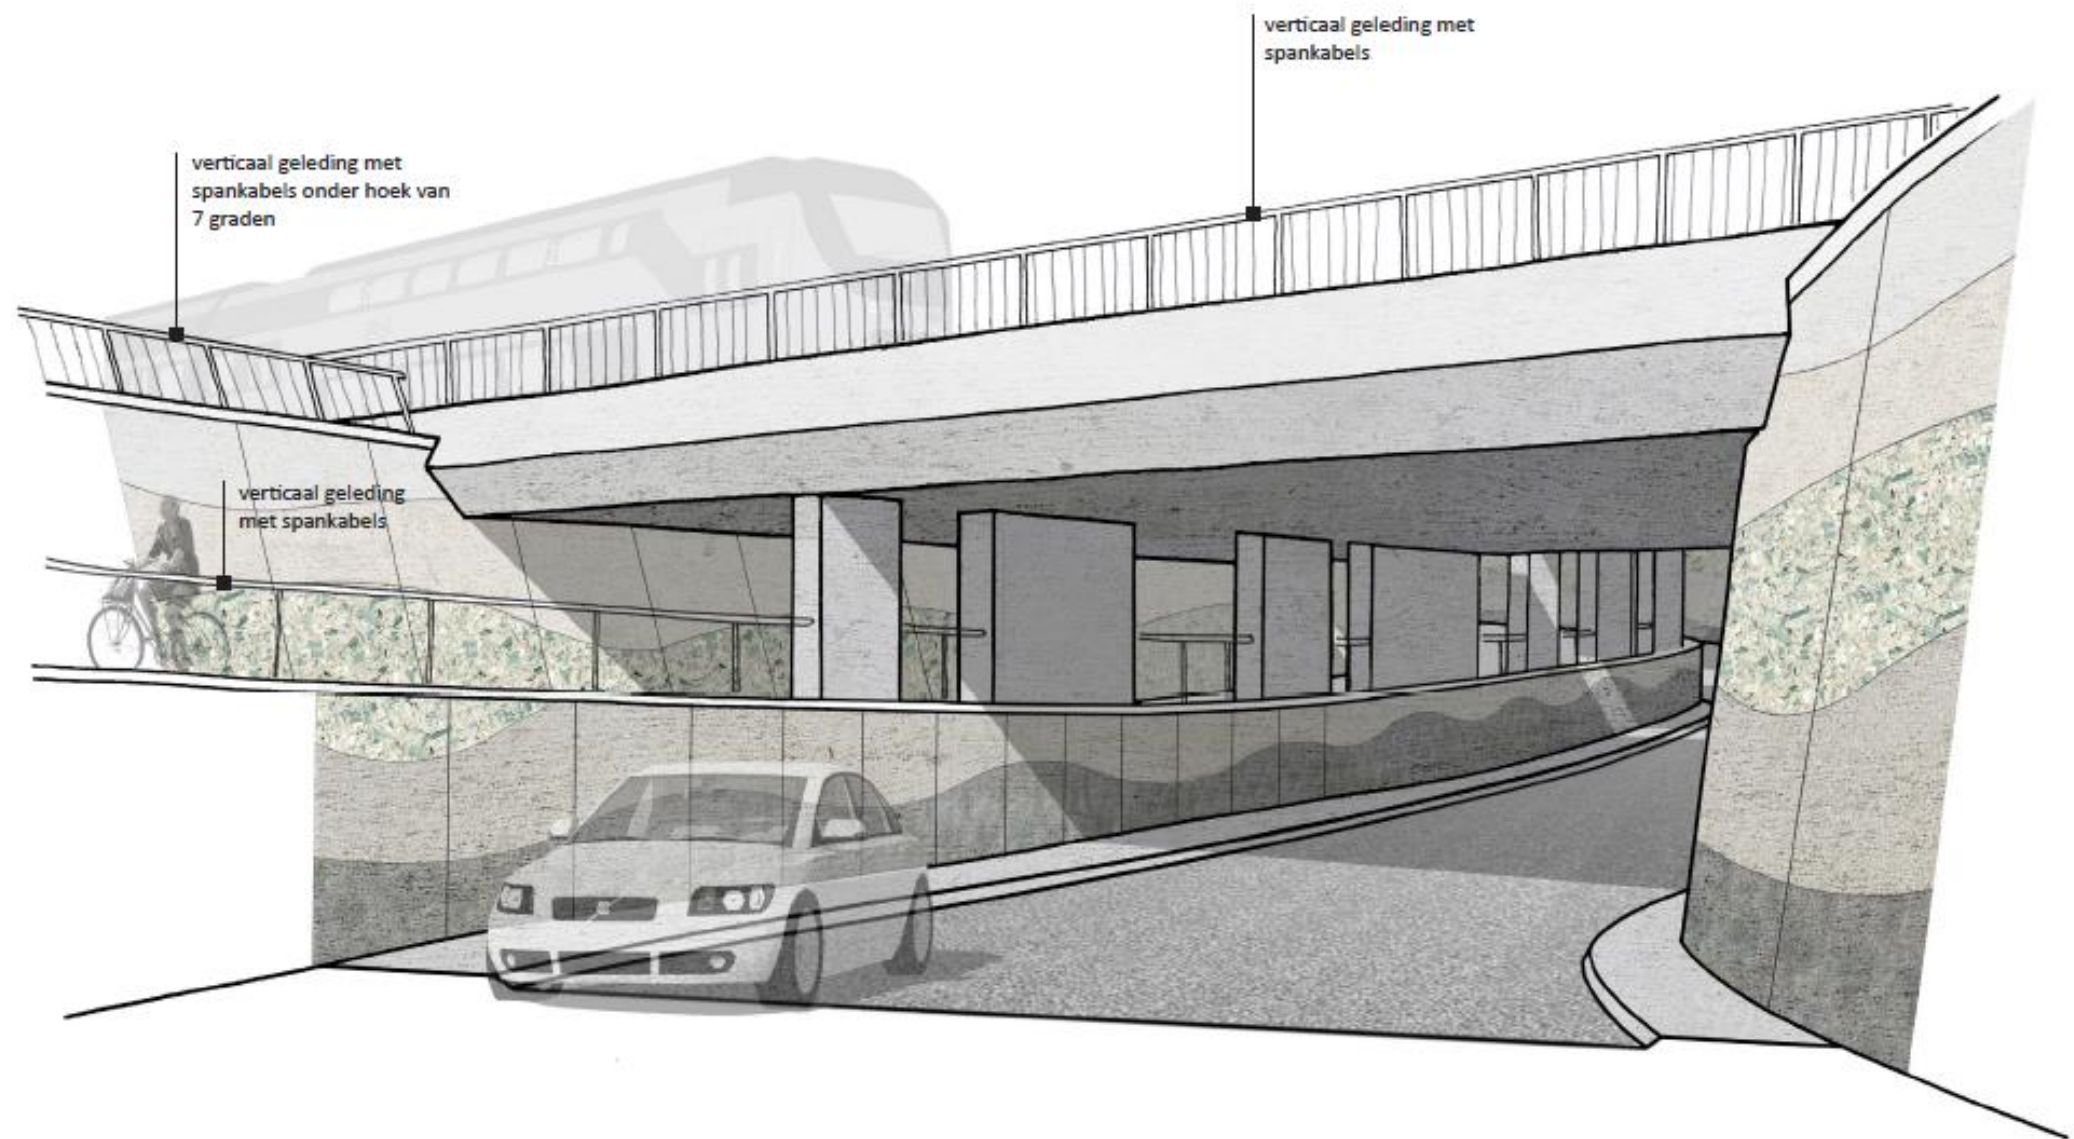


verticaal geleding met spankabels onder hoek van 7 graden


verticaal geleding met spankabels

verticaal geleding met spankabels


Concept | herkenbare elementen in een groen, verbindend landschap

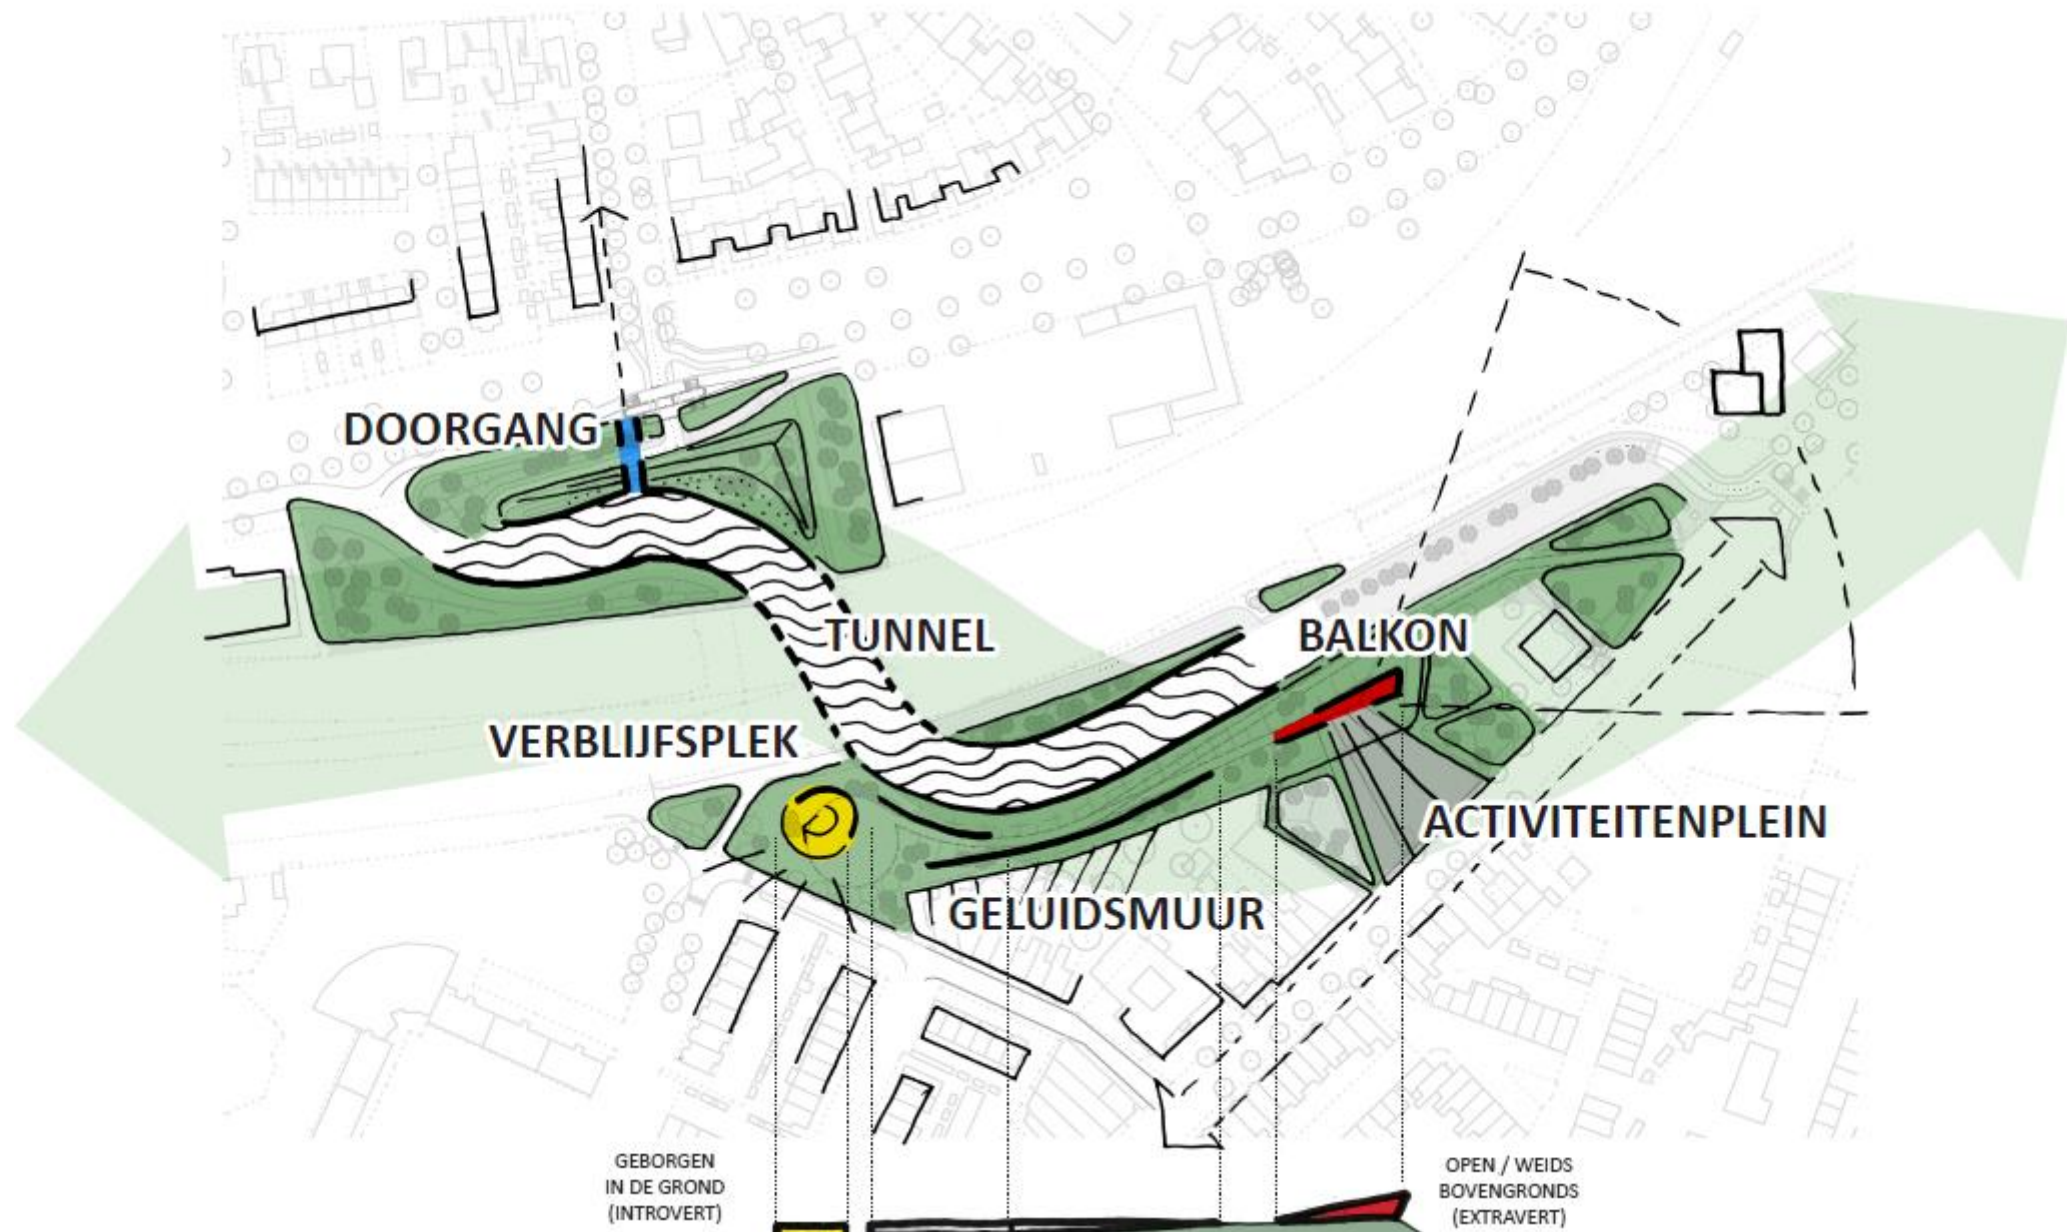


Interactie | grondlichaam, geluidsmuur, bijzondere elementen

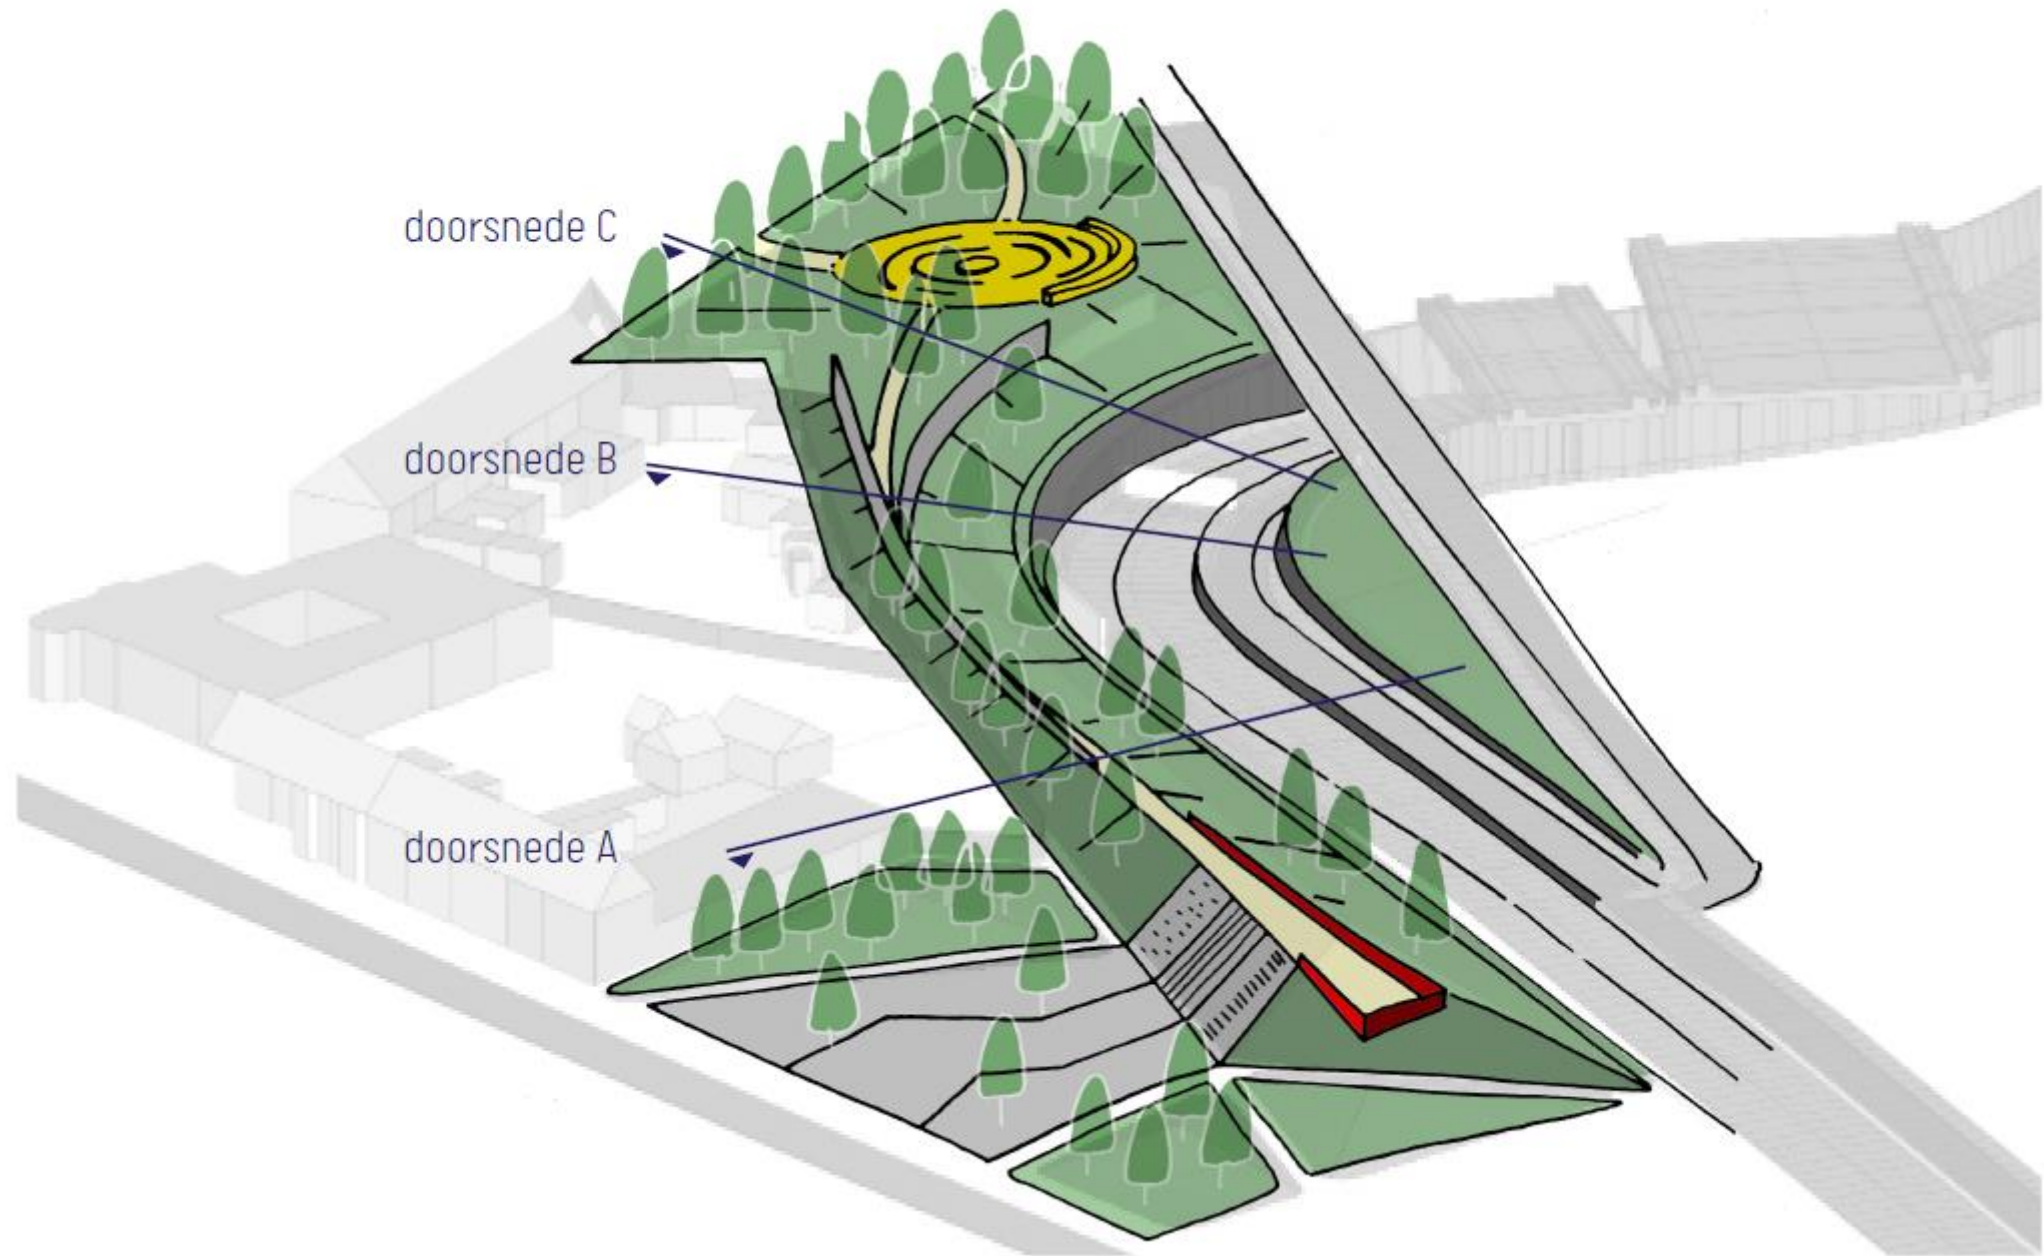


3 segmenten

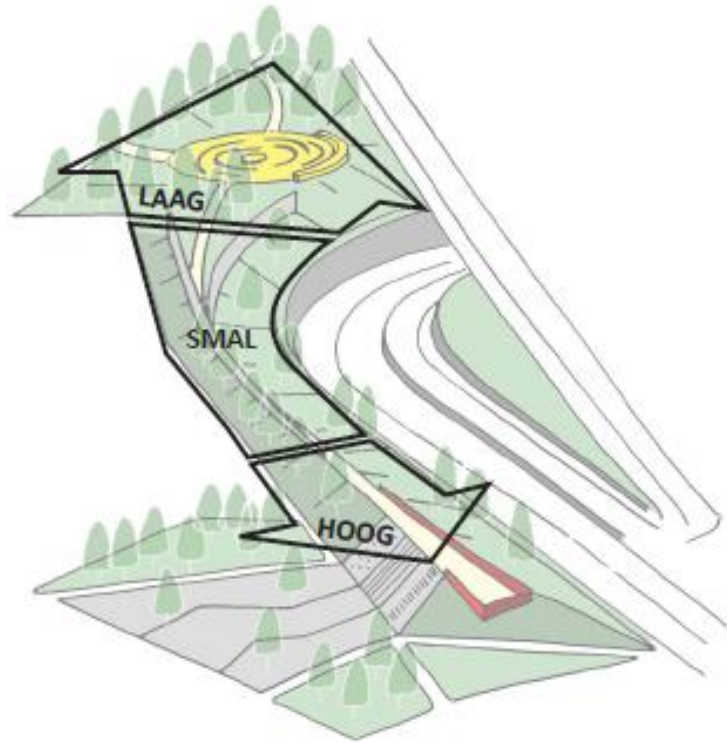


activiteiten

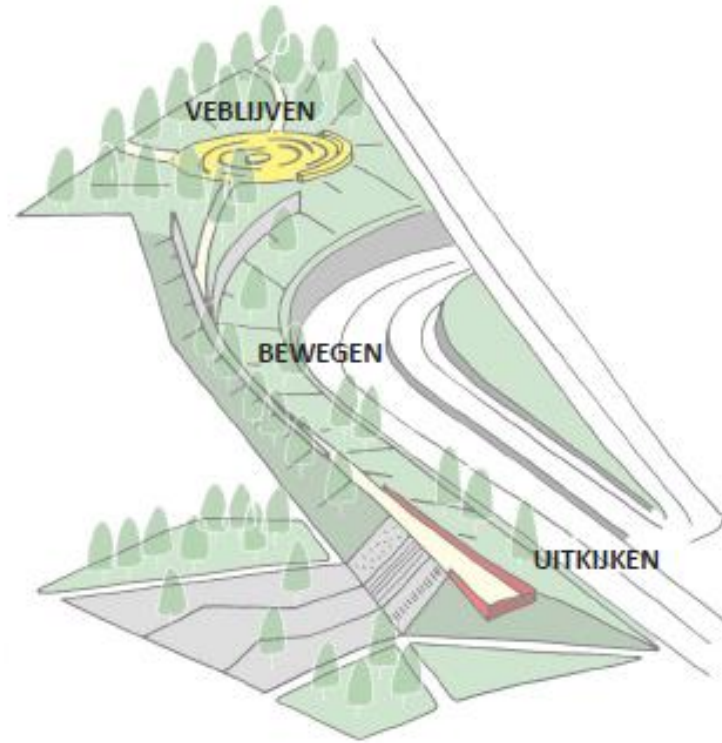


scheiden en verbinden

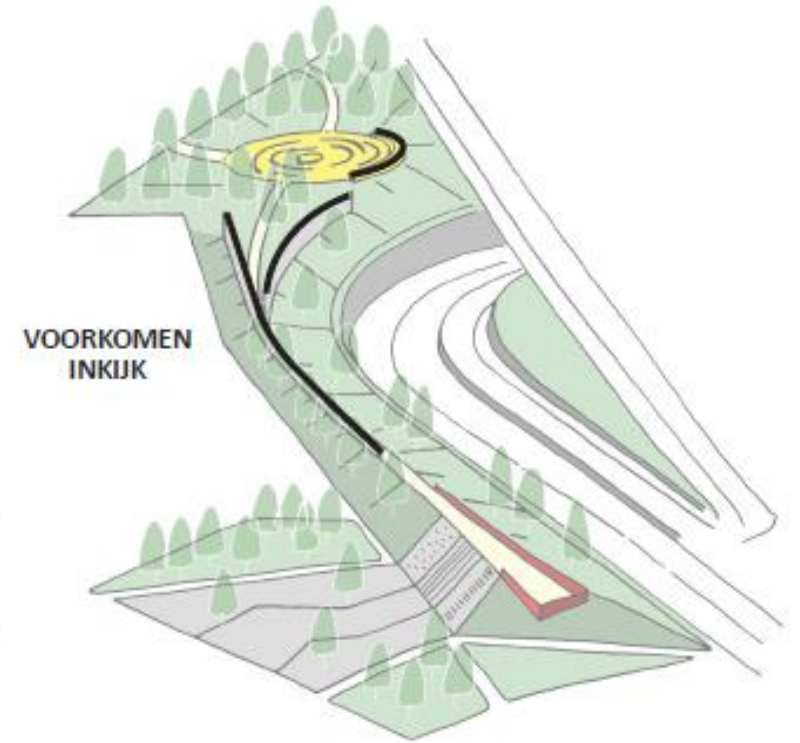


Grondlichaam met herkenbare 'kop' en 'staart'

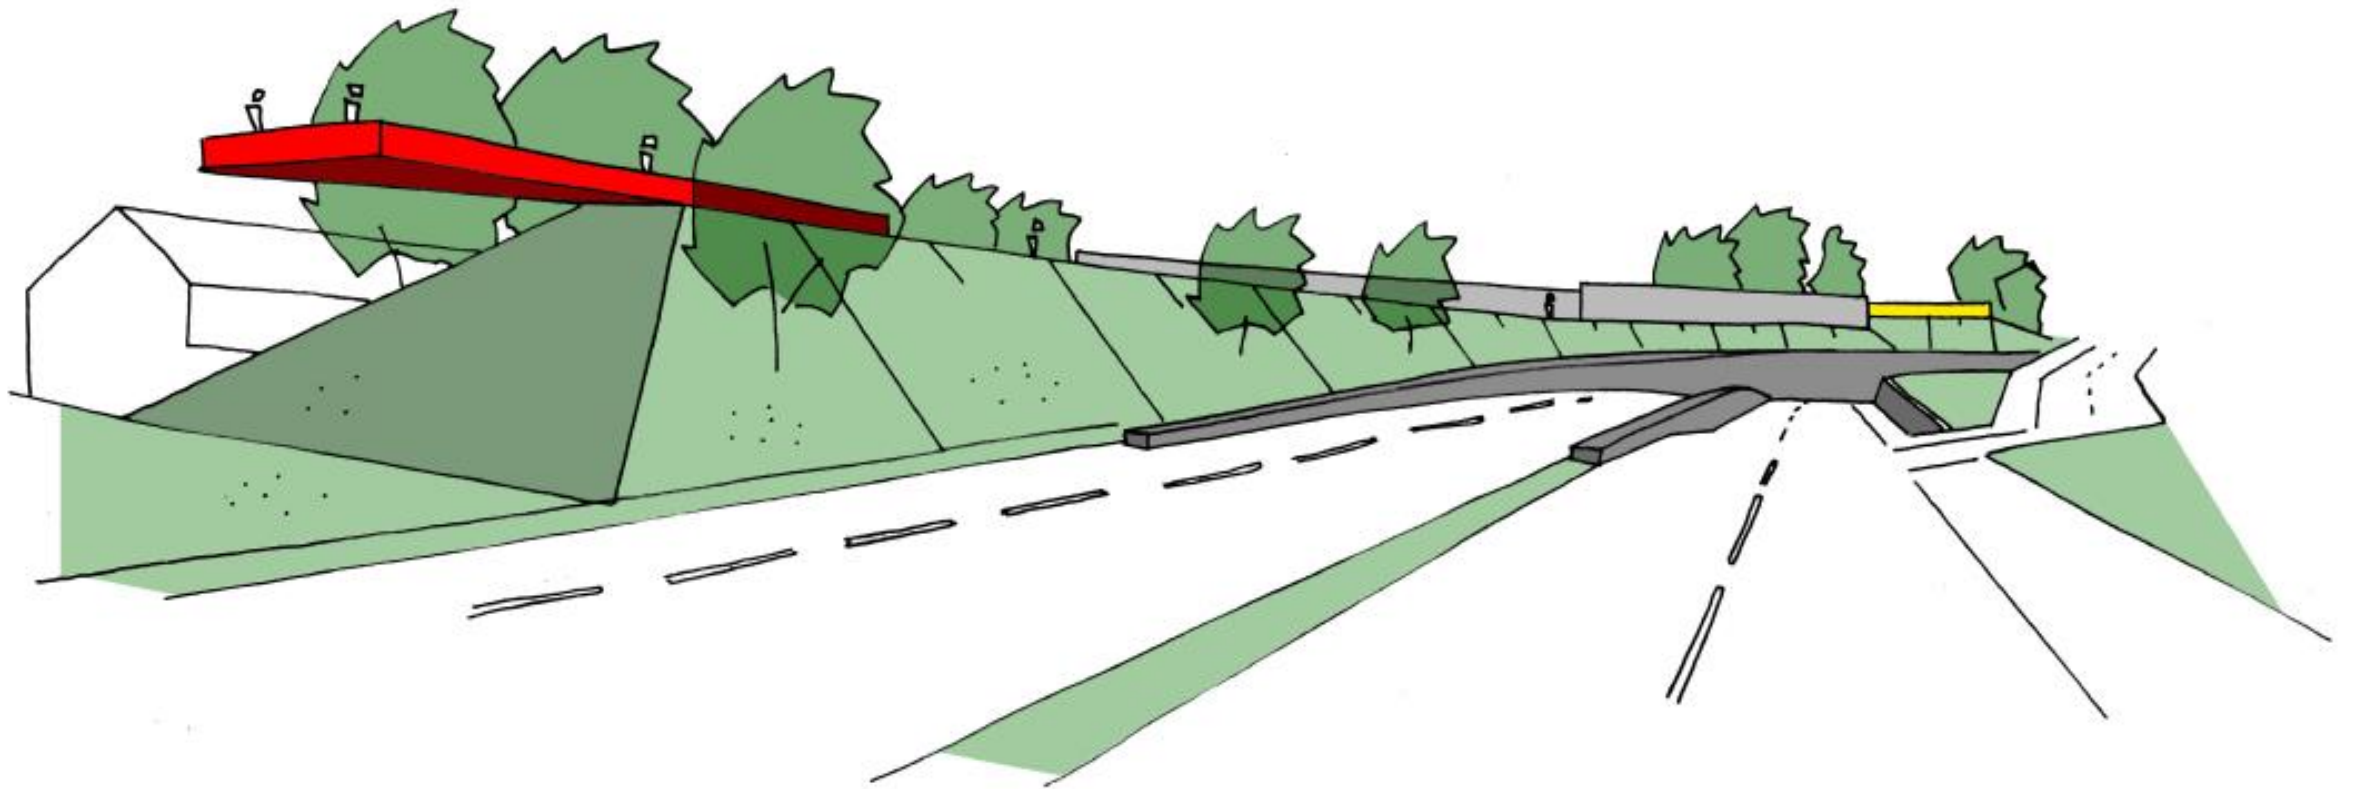


Kaldenkerkerweg | uitzichtpunt en activiteitenplein

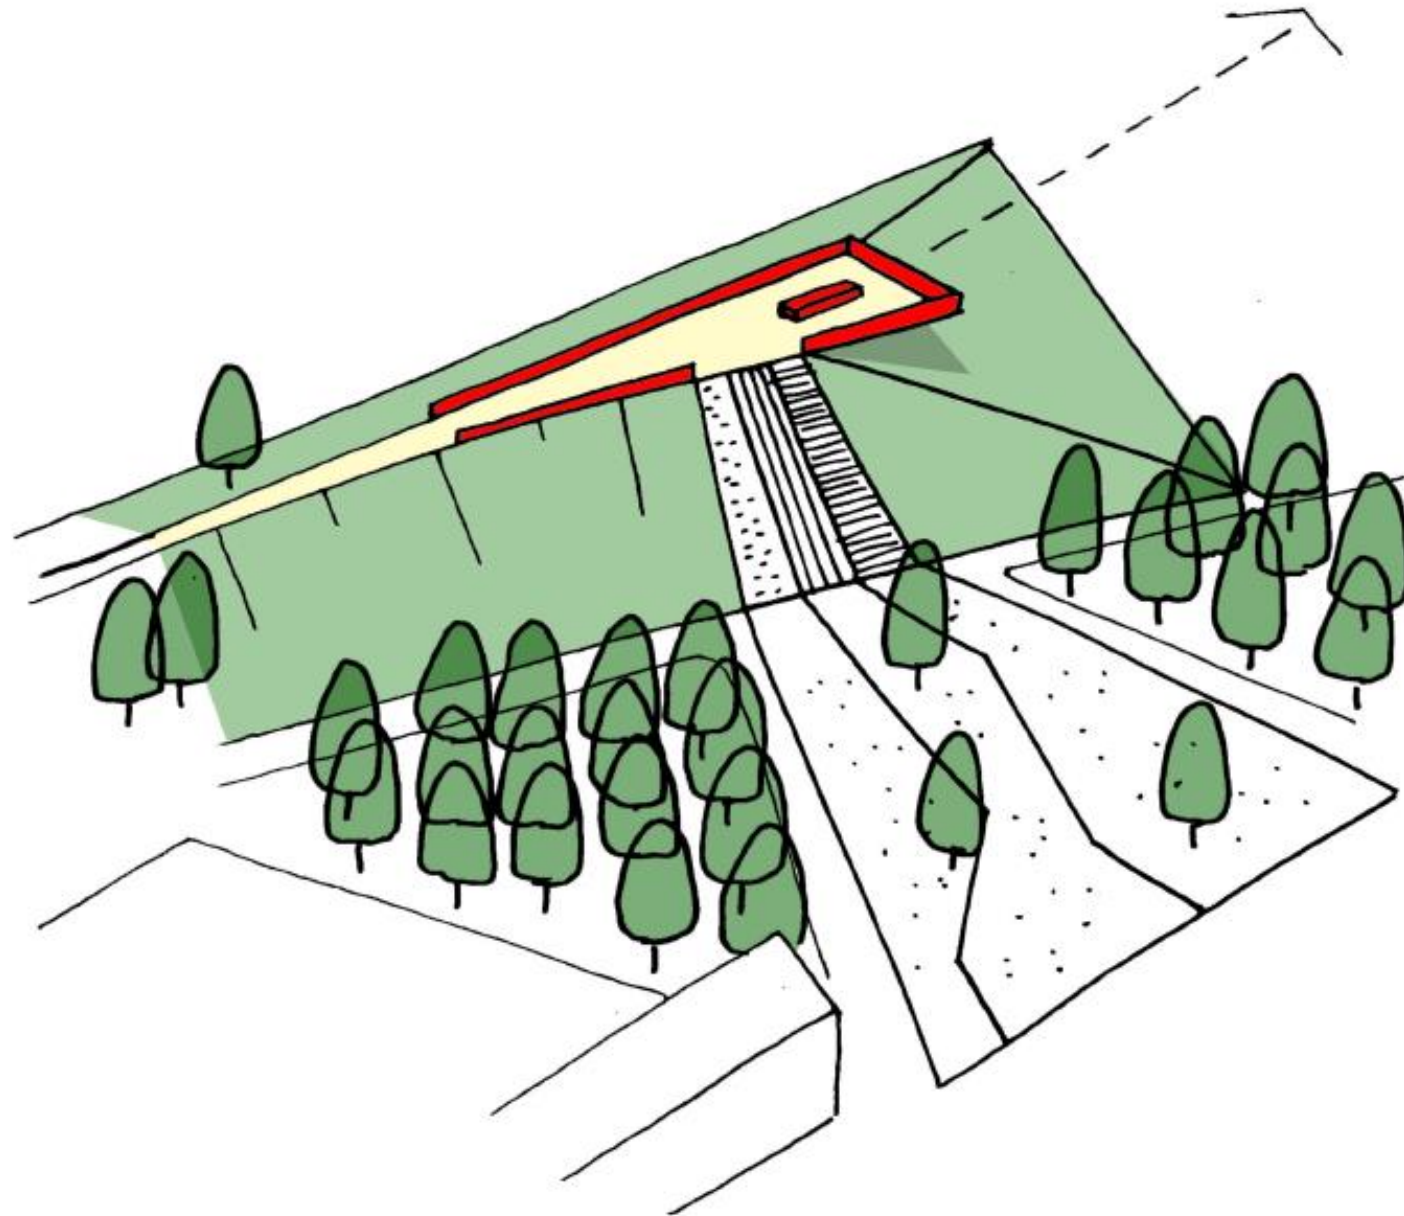


Broekestraat | verbinding in de vorm van een insnede in talud en wadi

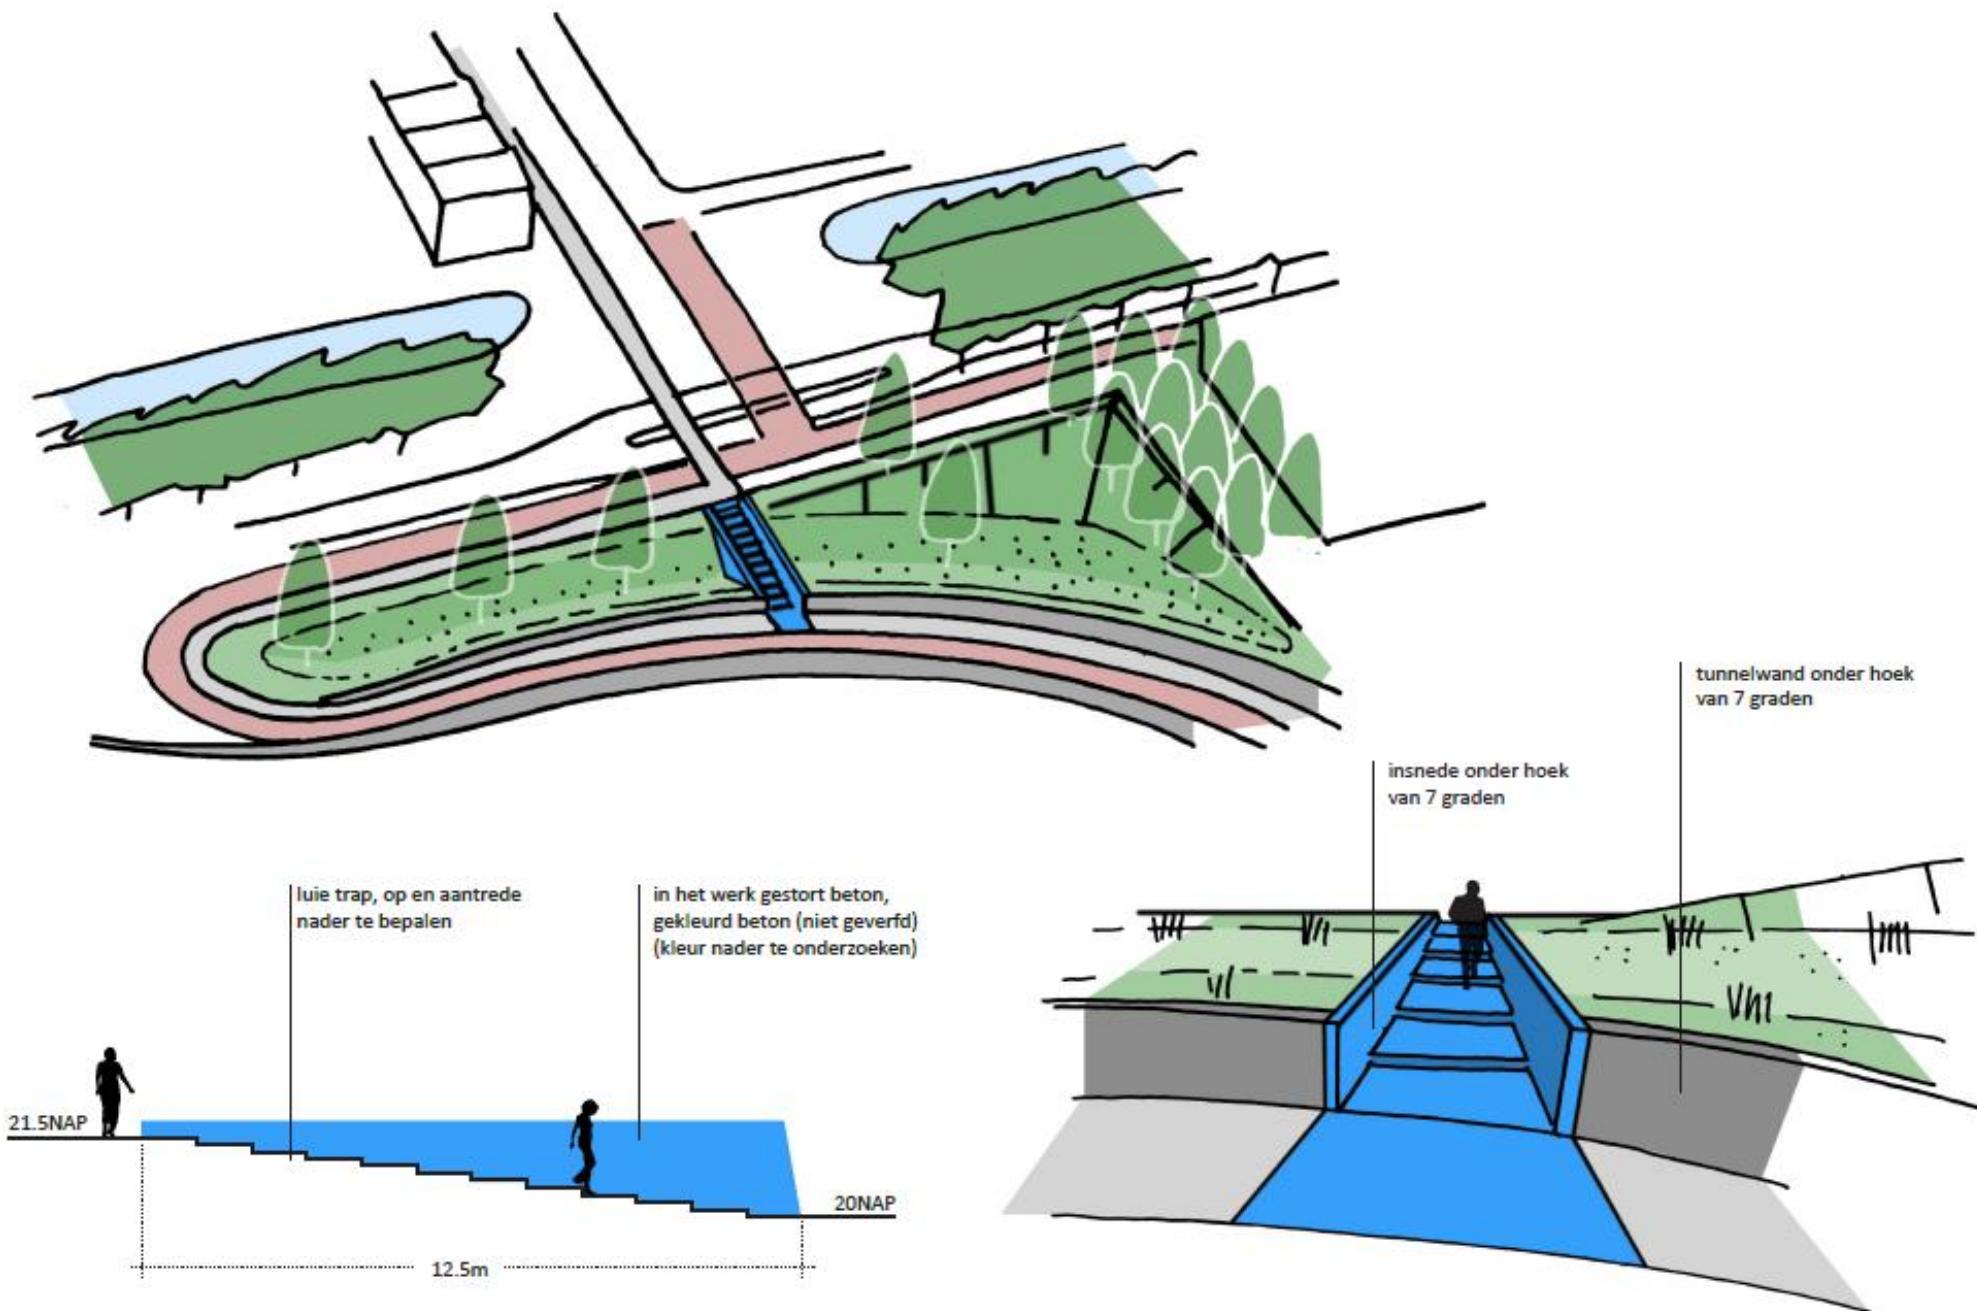

Willem van Bommelstraat | verblijfsplek met spelaanleiding

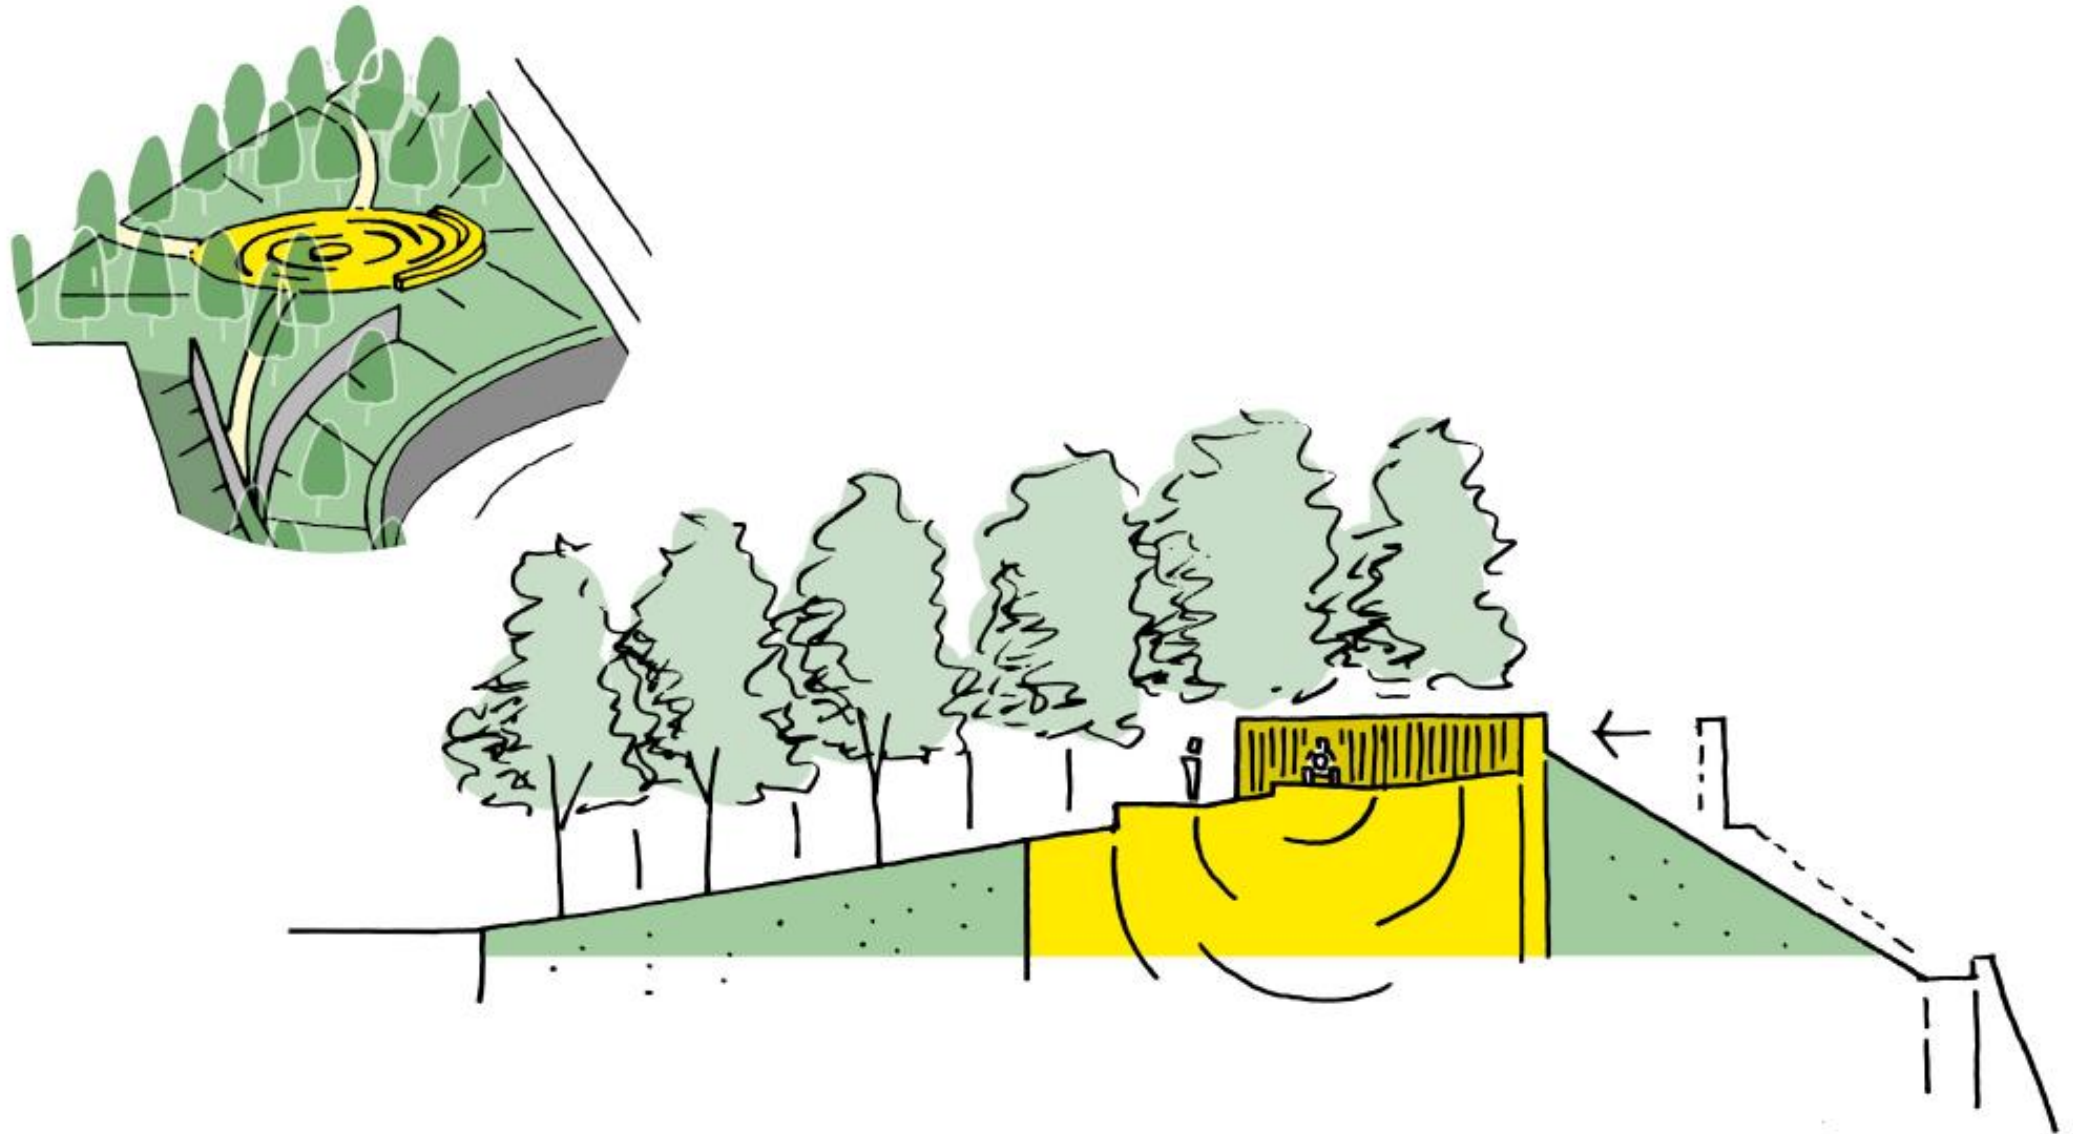

3. SO openbare ruimte

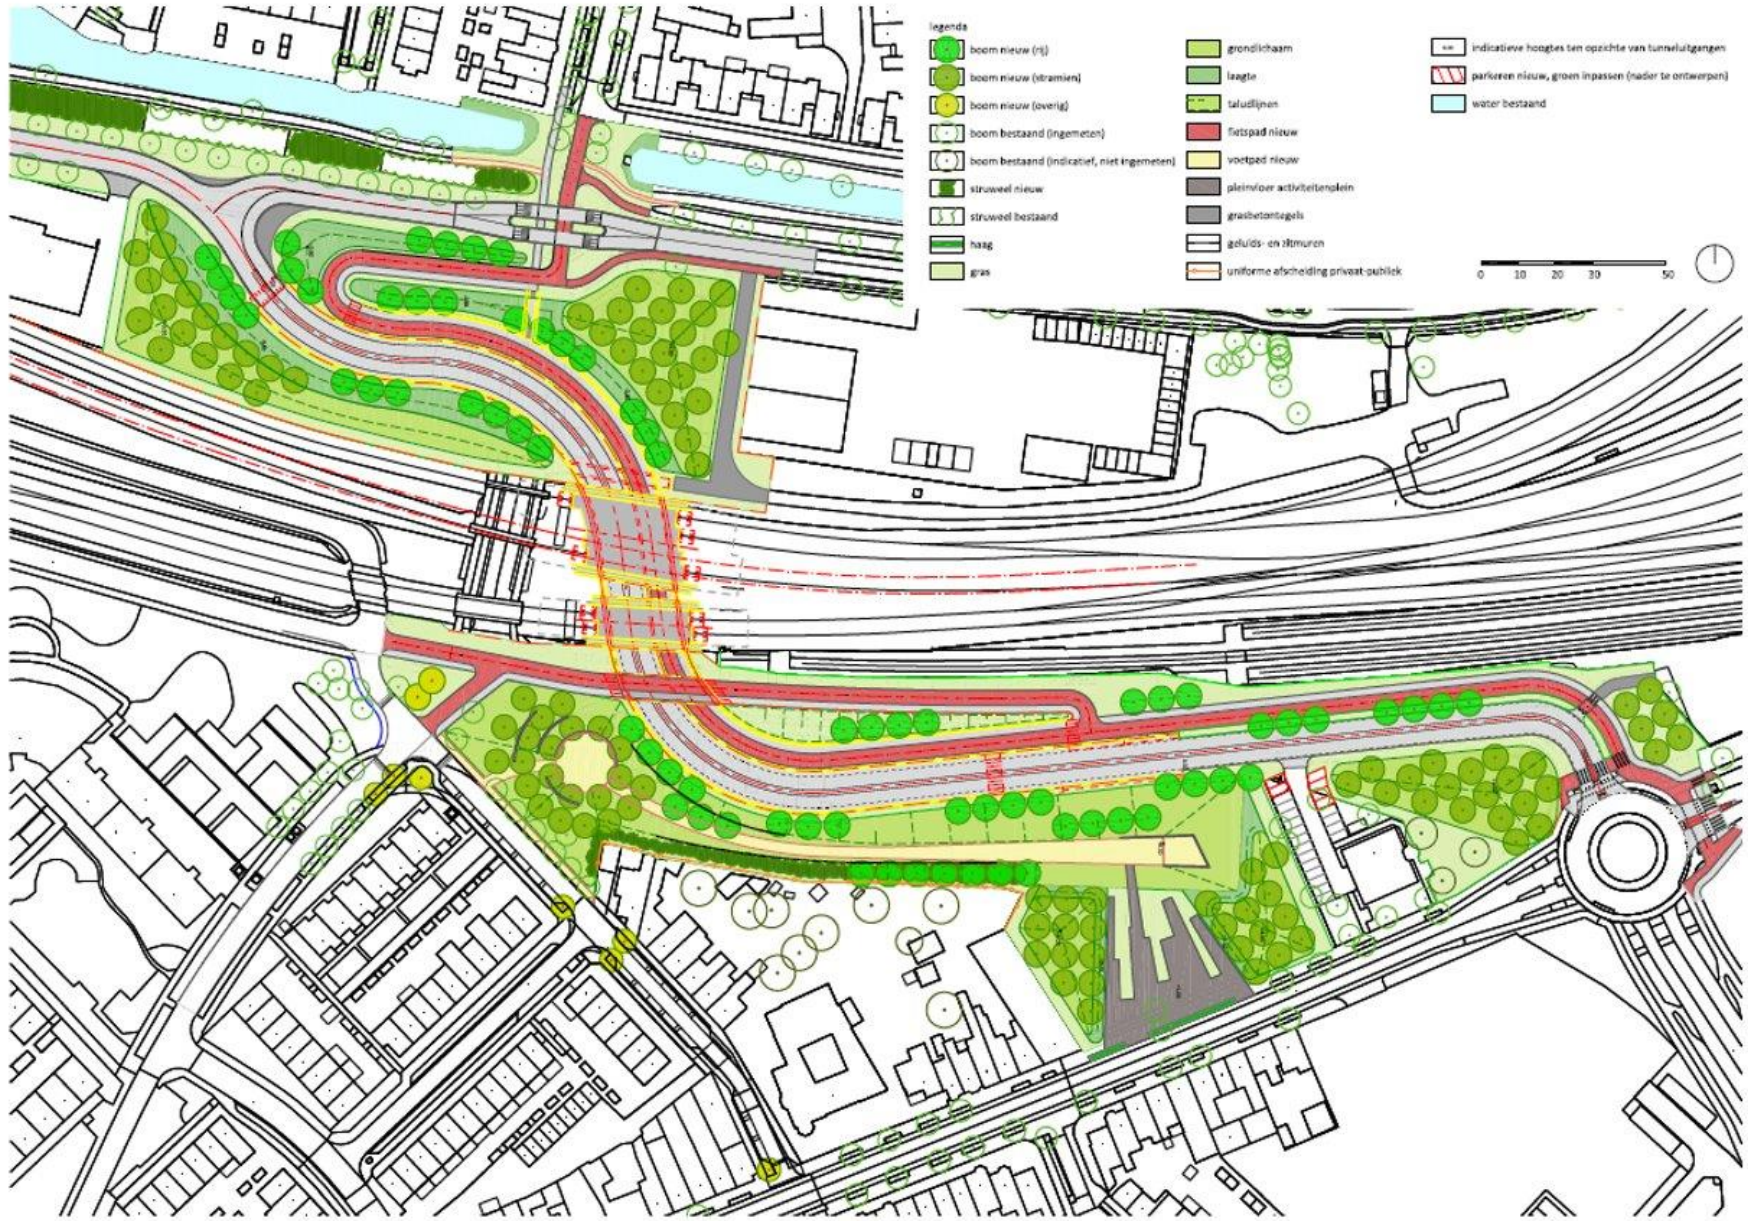

Groene schakel met een viertal 'specials'



doorsteek Broekestraat

balkon met zicht op de stad


verblijfsplek met spelaanleiding

activiteitenplein en -helling

JAMMERDAL


STAD

Stromenlandschap in het groen

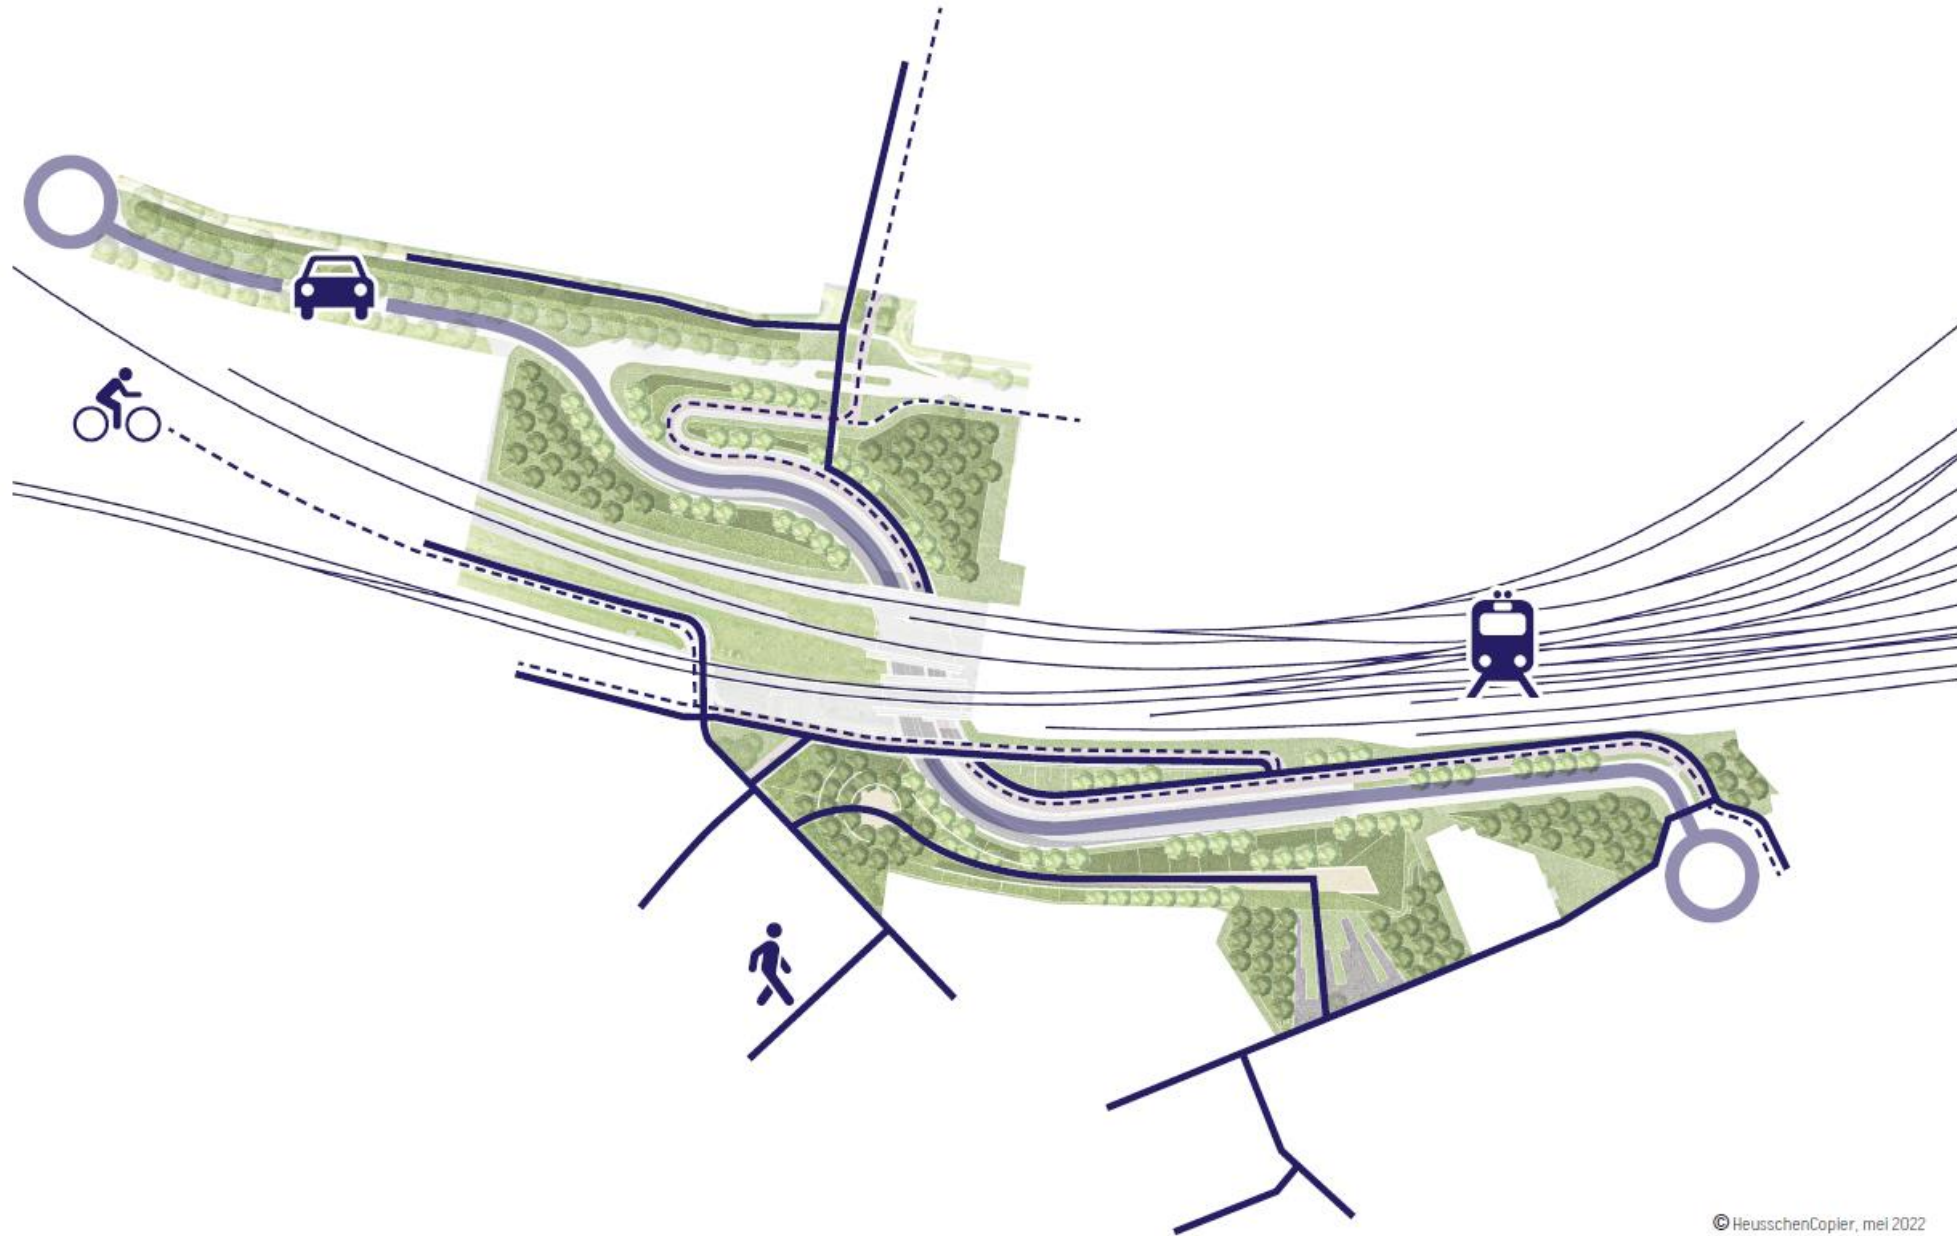

Conceptuele verbeelding 1 | Westelijke tunnelentree

De keuze om van buiten naar binnen aan te stralen is bewust gemaakt. De verlichtingsarmaturen staan dus niet op de overgang van rijbaan naar fietspad. Dit om een visuele scheiding [hoge 'muur' van verlichtingsarmaturen] tussen fietspad en rijbaan te voorkomen.

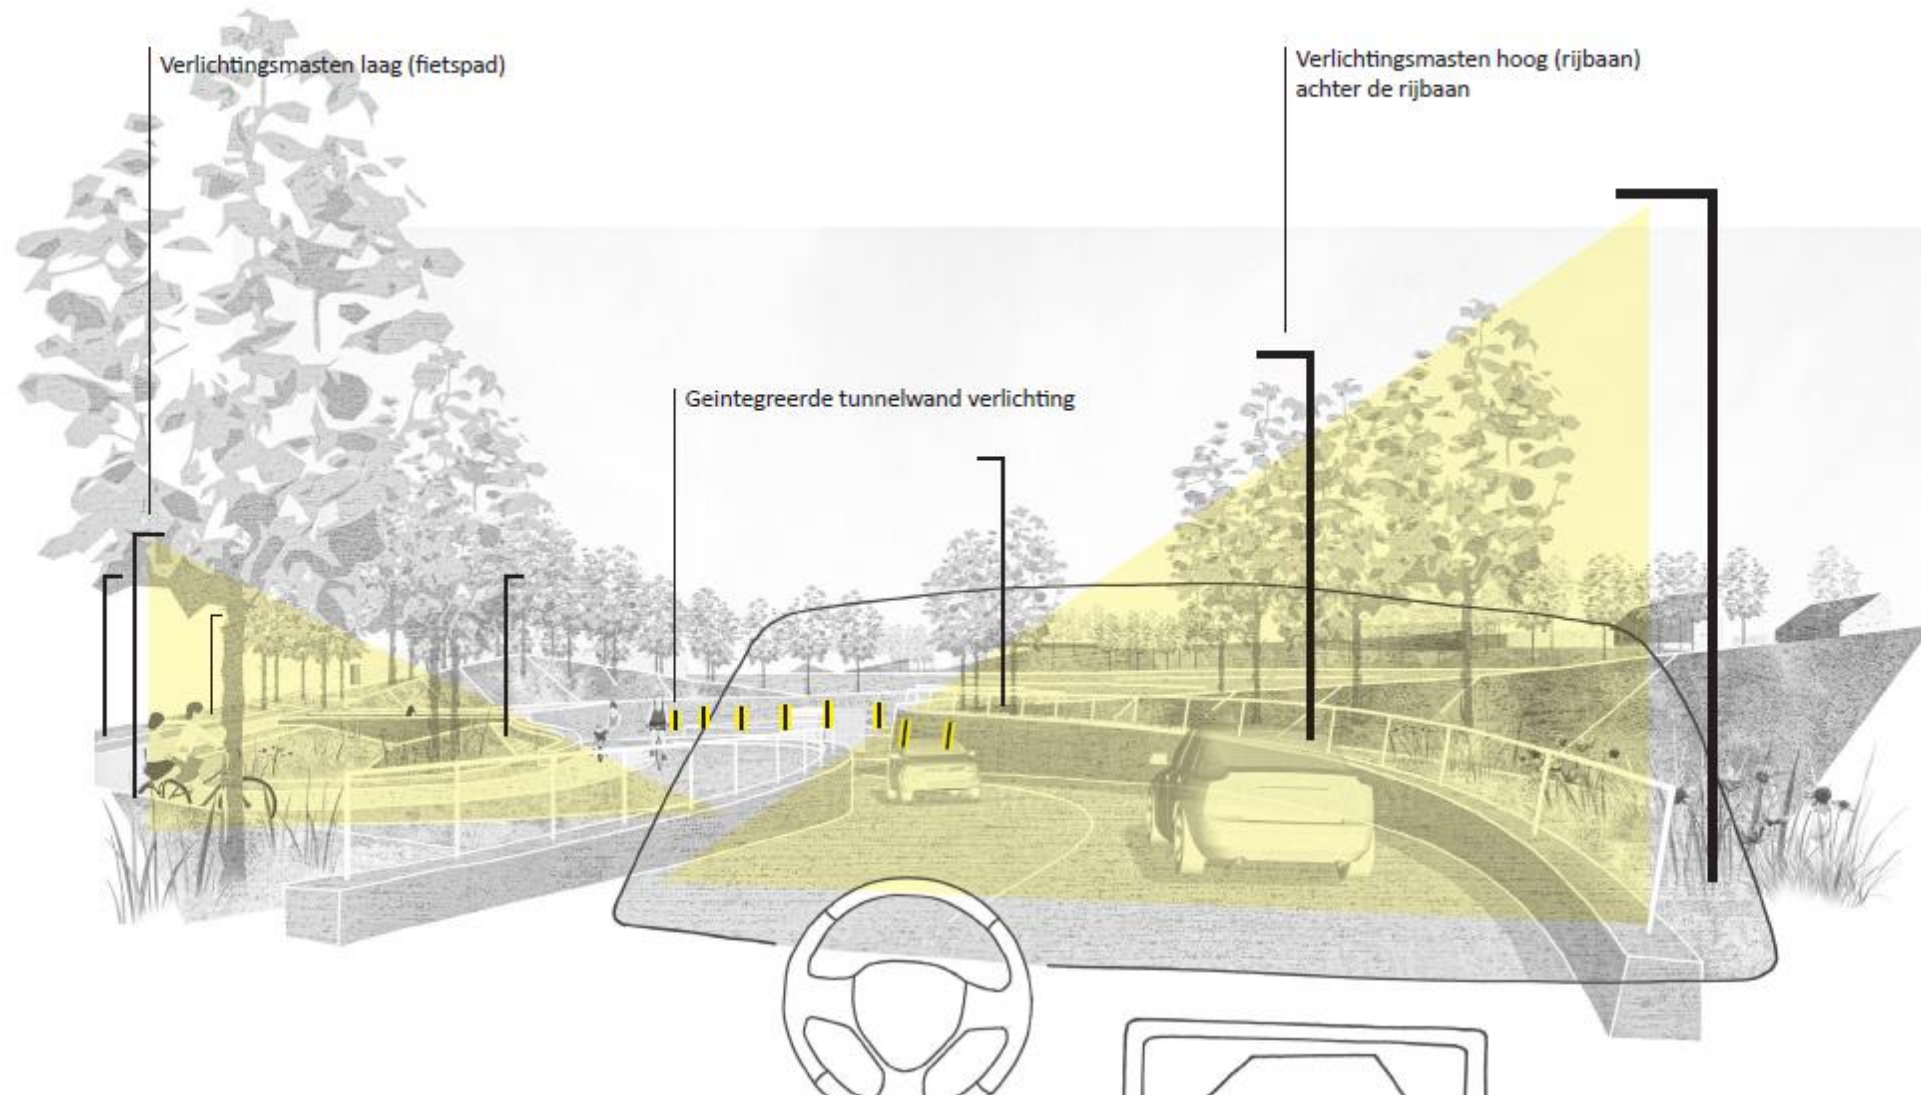


Conceptuele verbeelding 2 | Oostelijke tunnelentree


komend vanuit het centrum markeert het balkon De Vierpaardjes

boomgroepen geven het gebied een menselijke maat en scheidt de verschillende verkeersgebruikers van elkaar


de oostelijke tunnelentree toont een 'spel' van groene grondtaluds die scherp afsteken tegen de constructieve elementen van de tunnelbak en geluidsmuur

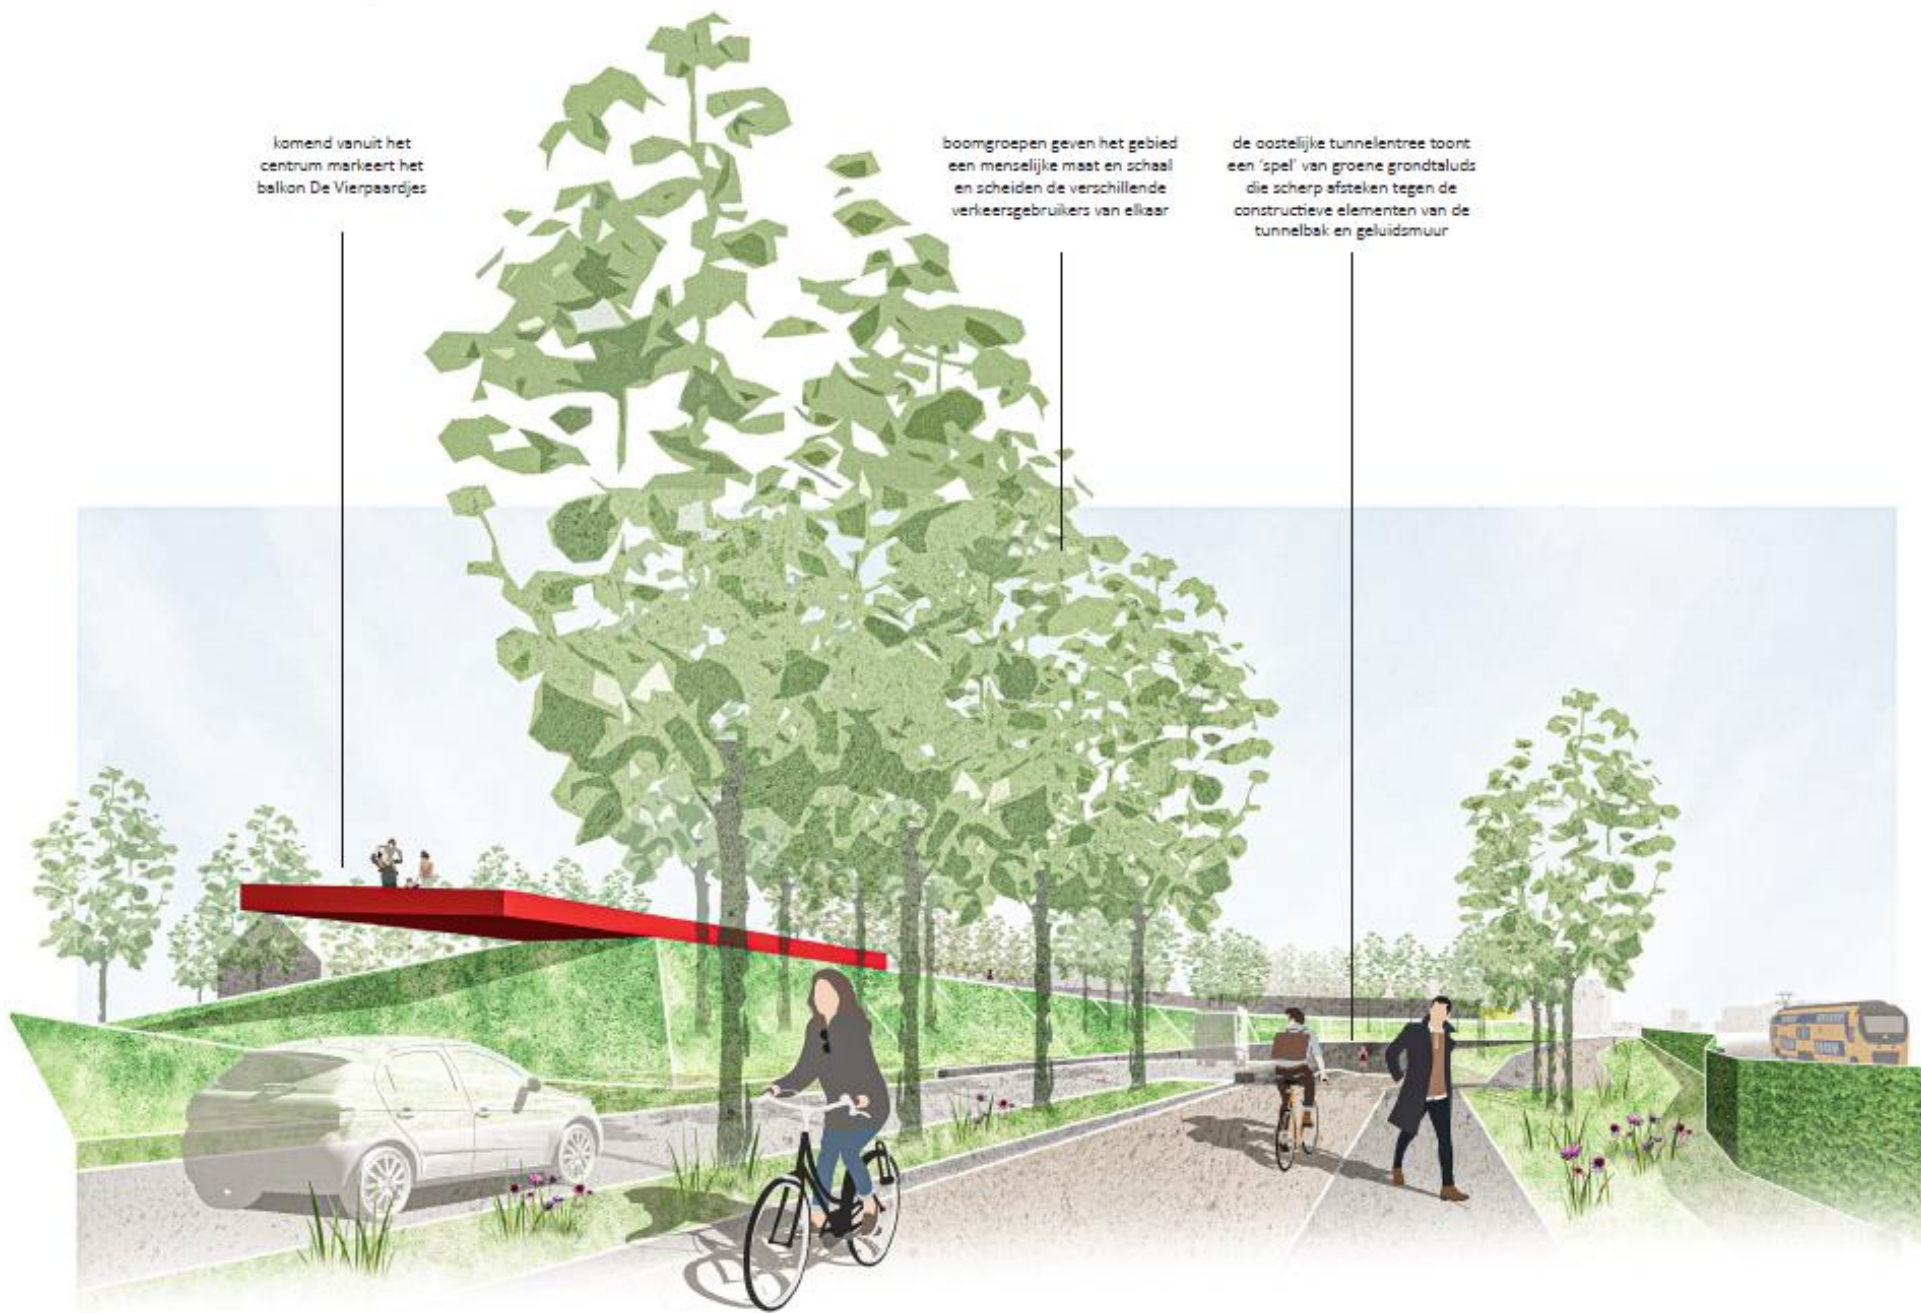


Conceptuele verbeelding 3 | Wandelpad van Willem van Bommelstraat naar 'balkon'

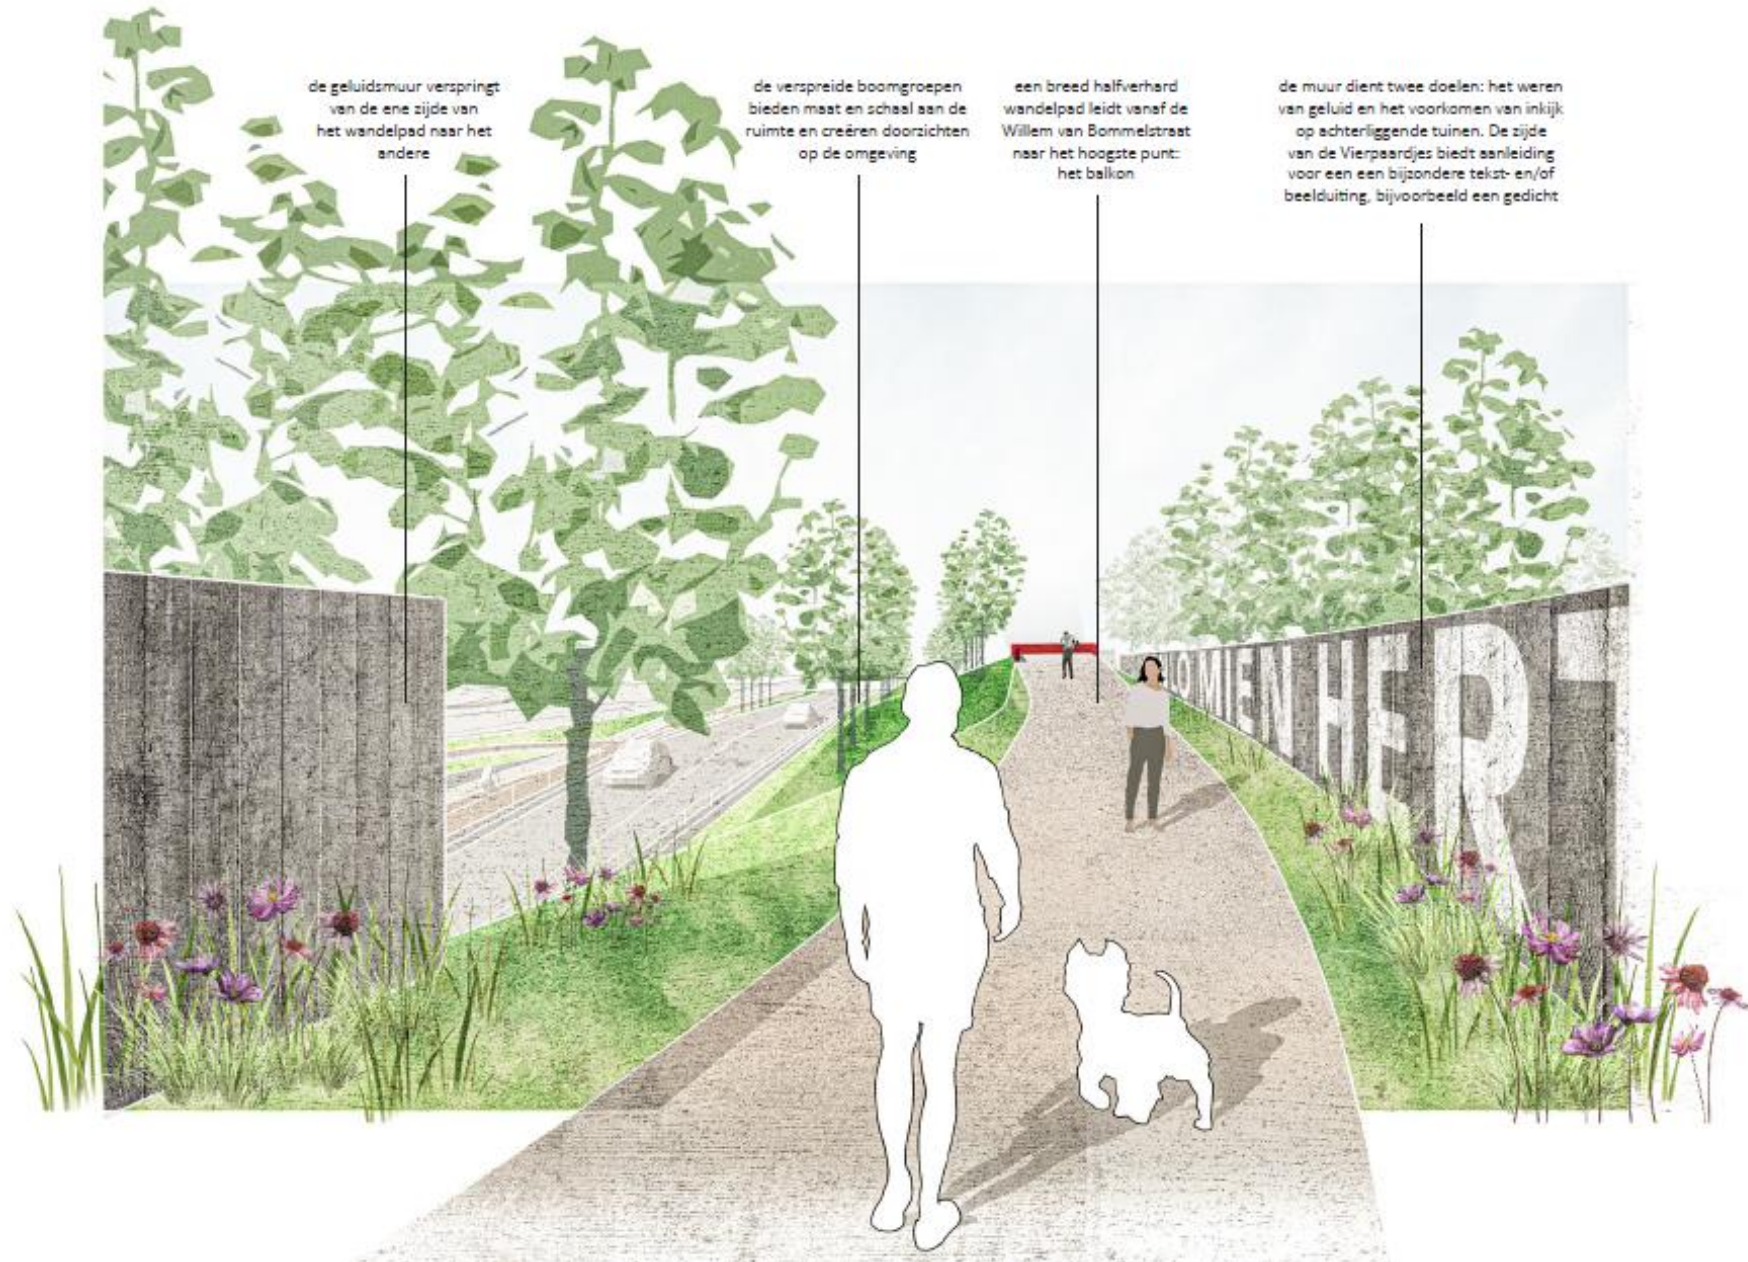

Conceptuele verbeelding 4 | Activiteitenplein aan de Kaldenkerkerweg

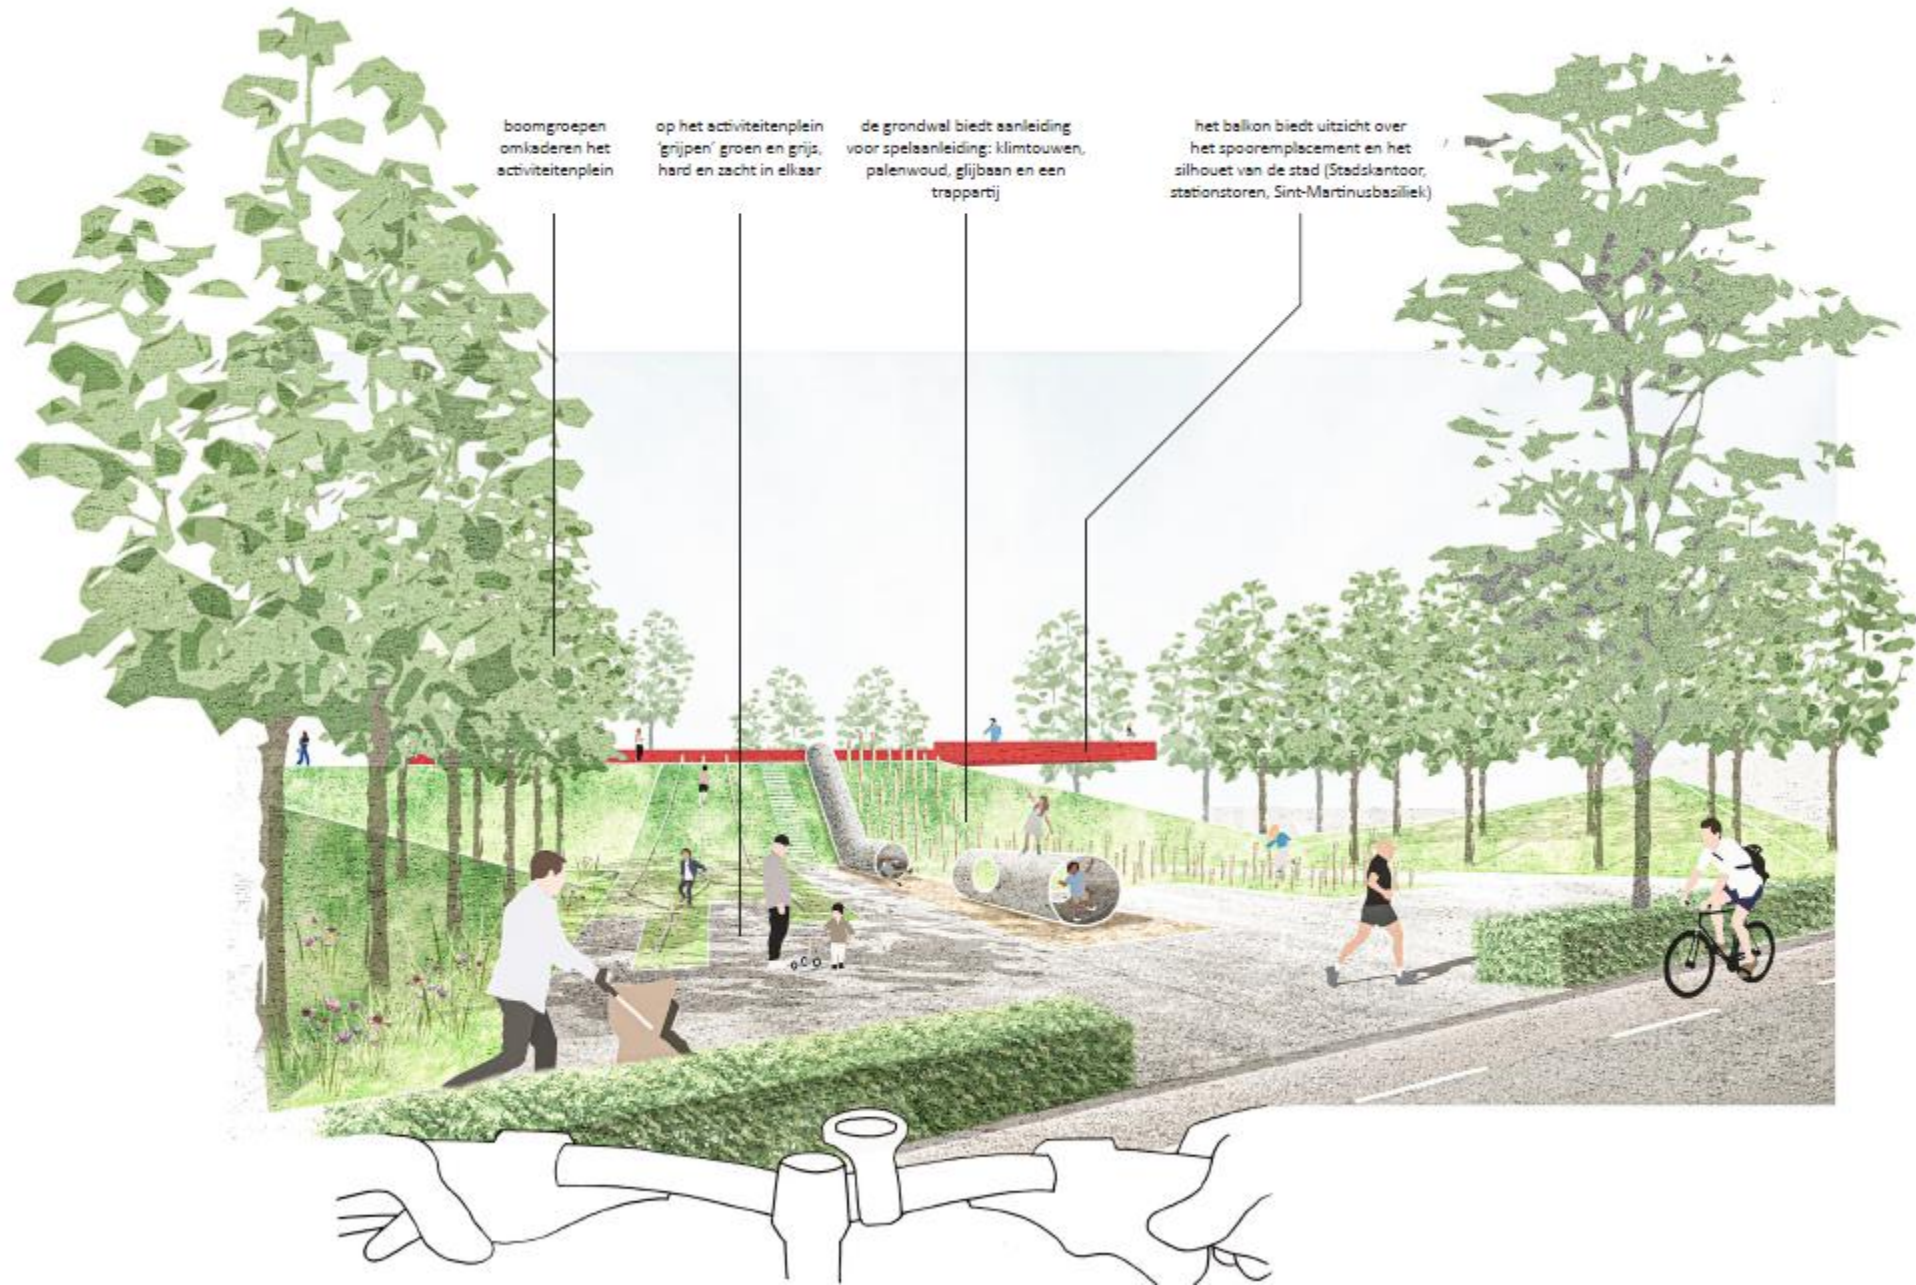

Conceptuele verbeelding 5 | Een groen gebied doorsneden

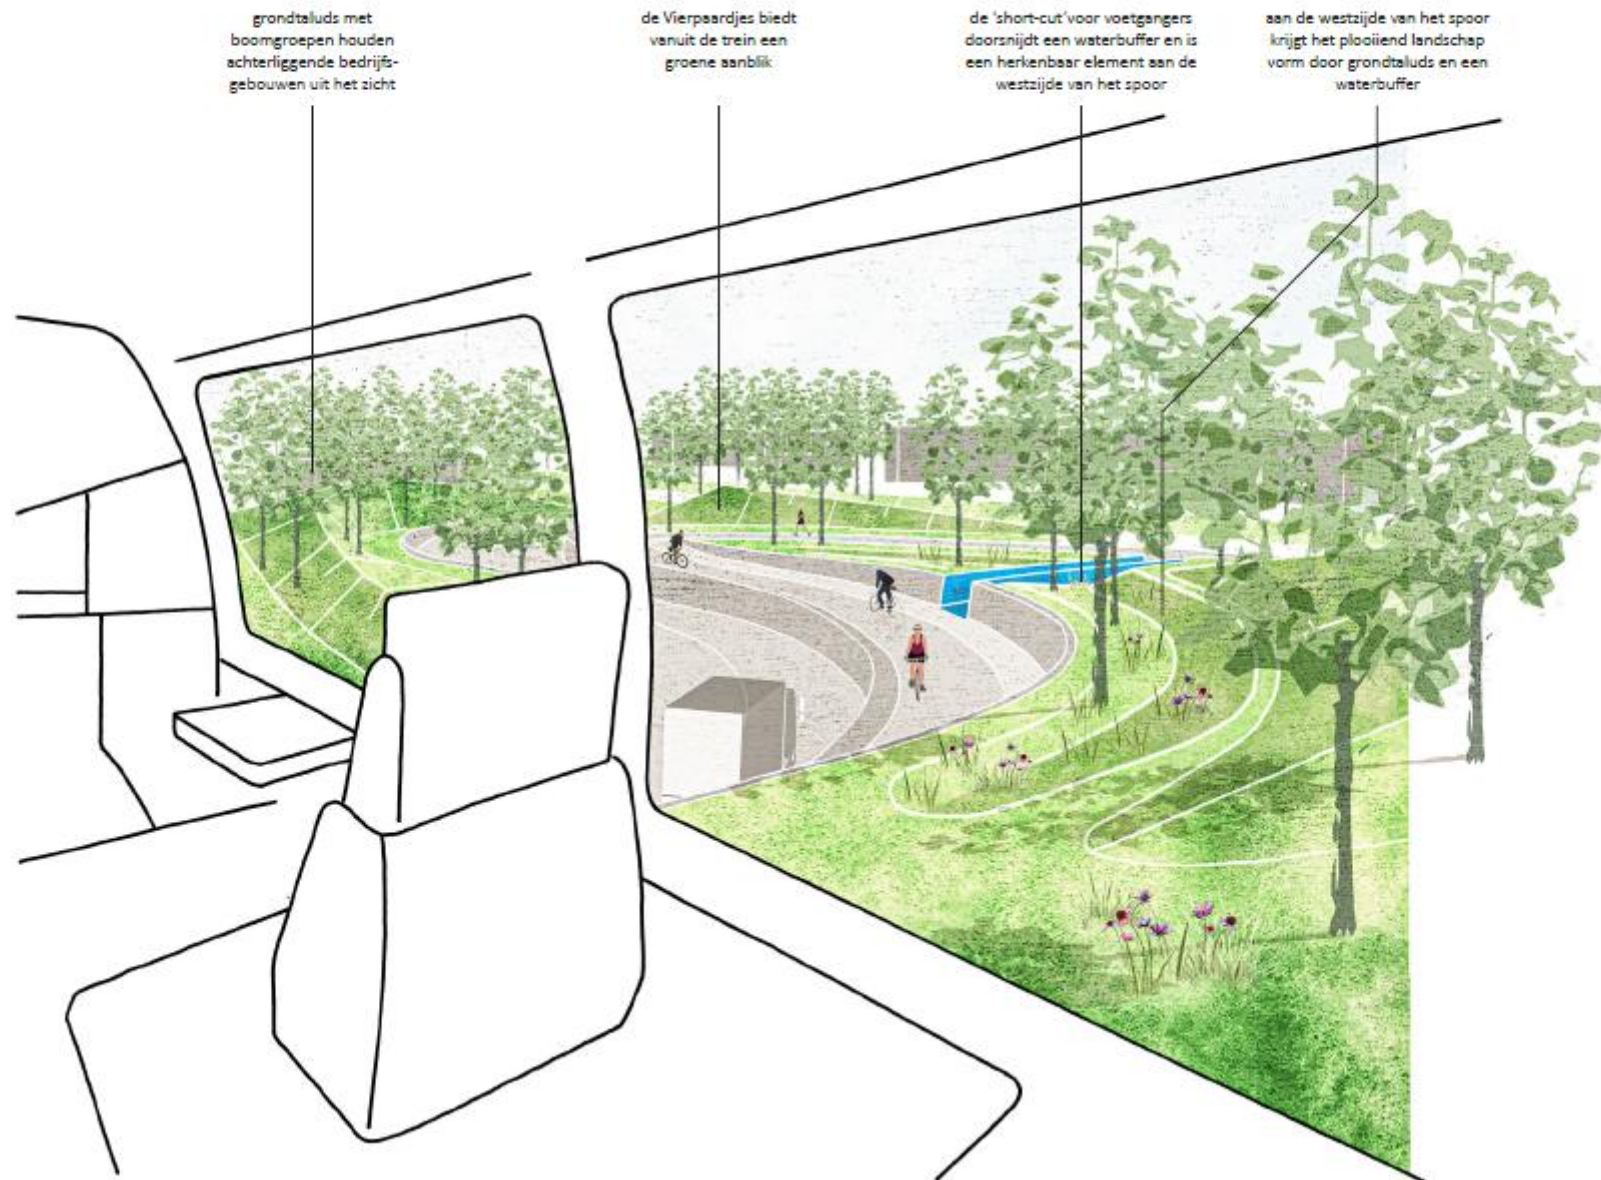


Conceptuele verbeelding 6 | De geluidsmuur groen ingepakt

variant 1 | gaashekwerk met klimop




variant 2 | bakstenen muur met openingen

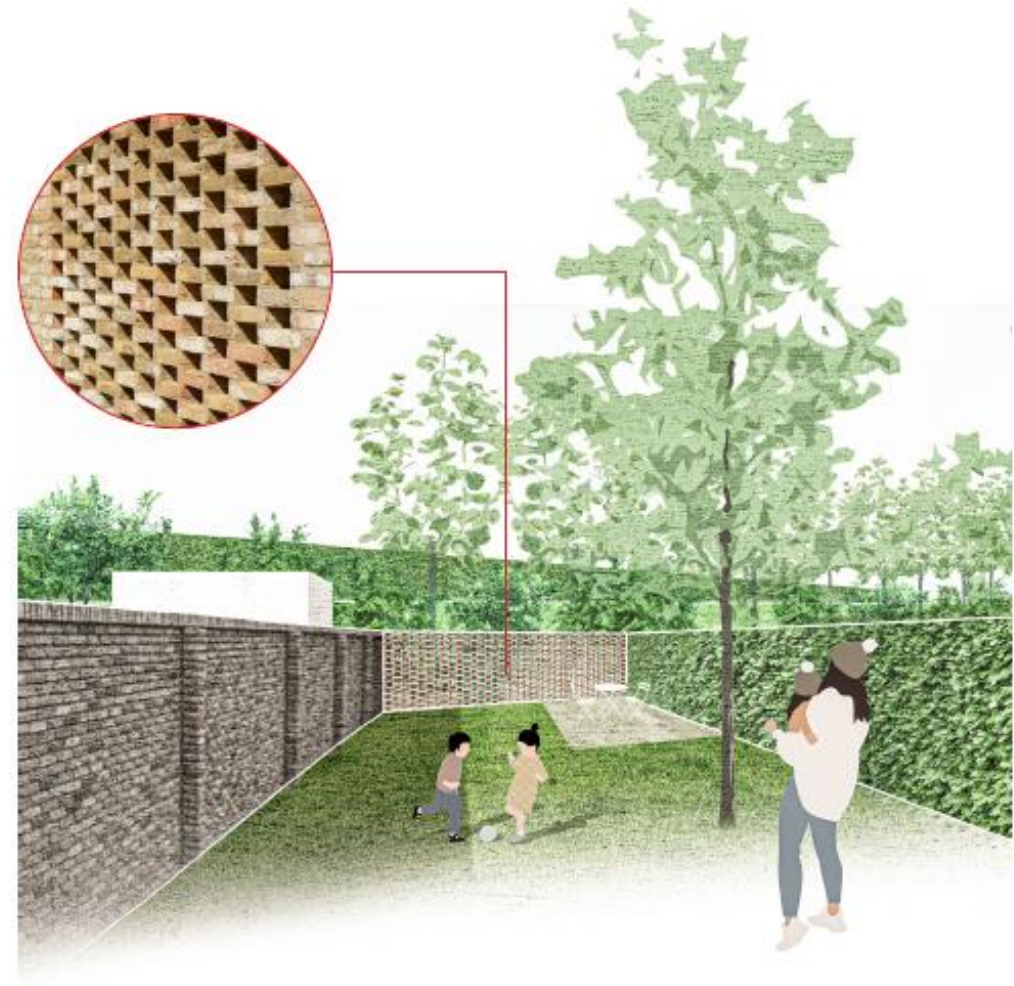

Bepantingsplan | boomstramien en -rijen

- 1 boomsoort per boomcluster/boomstramien
- 1 boomsoort voor de bomenrijen

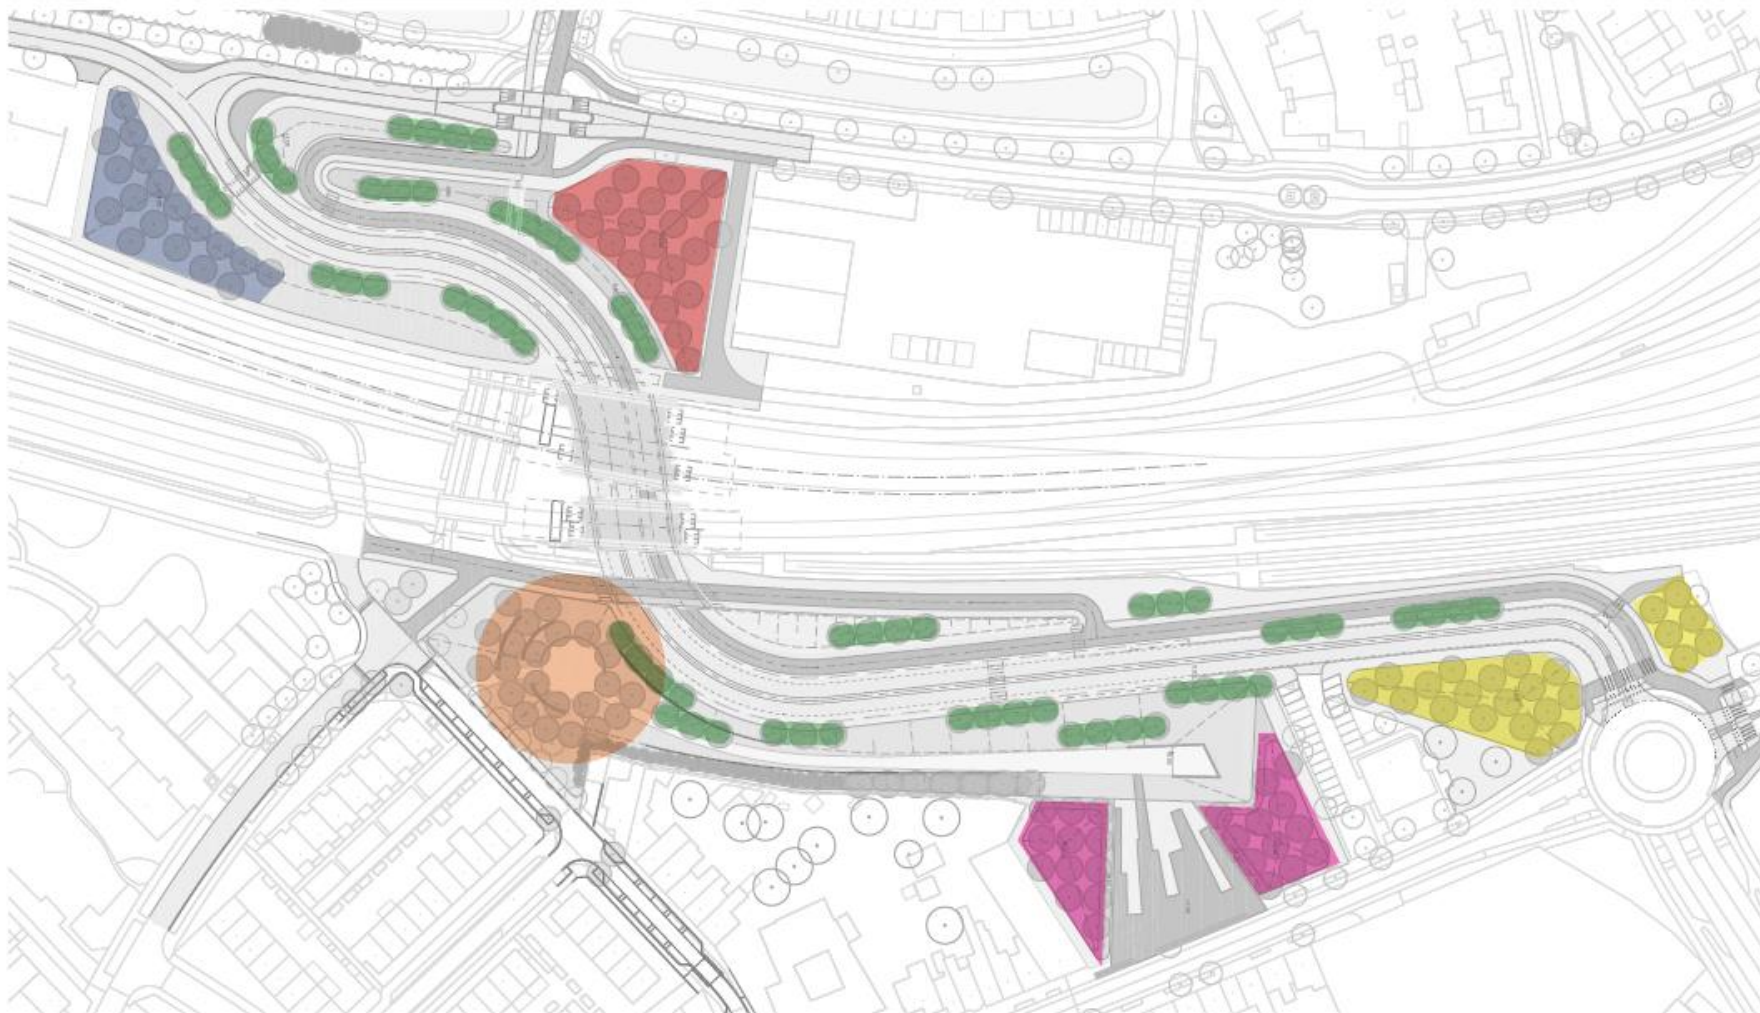

Bepantingsplan | boomsoorten

- Bijzondere bomen, drachtbomen, toekomstbomen (klimaatbestendig) van 1e en 2e grootte
- 1 boomsoort per bomencluster/boomstramien
- Bomen van 1e grootte, bestand tegen droogte en nattere periodes, toekomstboom met een relatief smalle en opgaande groeiwijze, opvallend doordat onderzijde blad witviltig is

Boomstramienen

Styphnolobium japonicum 'Regent'
honingboom



Tetradium daniellii
Bijenboom



Gymnocladus dioica
Doodsbeenderenboom



Zelkova serrata
Japanse Zelkova



Celtis julianae
Chinese zwepenboom



Boomrijen

Tilia tomentosa 'Szeleste'
Zilverlinde cv



Referenties | Natuur en beheer

Het streven is een natuurlijk beeld van opgaand, bloemrijk grasland dat slechts enkele keren per jaar begrazing behoeft door schapen. Inzet van schapenbegrazing leidt tot meer soortenrijkdom en kleur.



Referenties | Herkenbare plekken met spelaanleiding en eenduidig en materiaalkleurgebruik

Het activiteitenplein met -helling en de verblijfsplek ter hoogte van de Willem van Bommelstraat zijn plekken met spelaanleiding. Bij het activiteitenplein ligt de focus op verschillende mogelijkheden tot klimmen. Denk aan een palenwoud, trappartij en klimtouwen. De ronde cirkel van de verblijfsplek biedt aanleiding tot vermaak op wieltjes. Eenduidige kleur- en materiaalgebruik draagt bij aan herkenbare plekken in het groen van de Vierpaardjes.



Planning

2022

- ✓ Start werkzaamheden kabels en leidingen (Q2 en Q3)
- ✓ Ontwerp herinrichting Willem van Bommelstraat
- ✓ Sloop bedrijfspanden

2022 - 2023

- ✓ Uitvoering herinrichting Willem van Bommelstraat

2023

- ✓ Voorbereidende werkzaamheden bouwterrein & overweg
- ✓ Start ontwerpfase openbare ruimte
- ✓ Start realisatie onderdoorgang

2024/2025

- ✓ Onderdoorgang gereed
- ✓ Werkzaamheden openbare ruimte
- ✓ Oplevering

Planning

16 DECEMBER 2020

Bestemmingsplan vastgesteld

2021

Voorbereidende werkzaamheden
gemeente Venlo

HALF 2021

Overdrachtsdossier naar ProRail

EIND 2021

Start voorbereiding ProRail

MEDIO 2022


Aanbesteding

2023


Uitvoering

2025

Onderdoorgang gereed

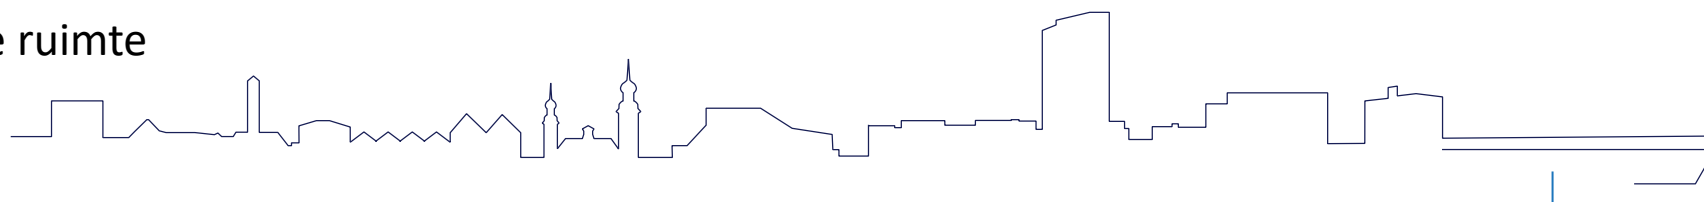


Werkzaamheden kabels en leidingen

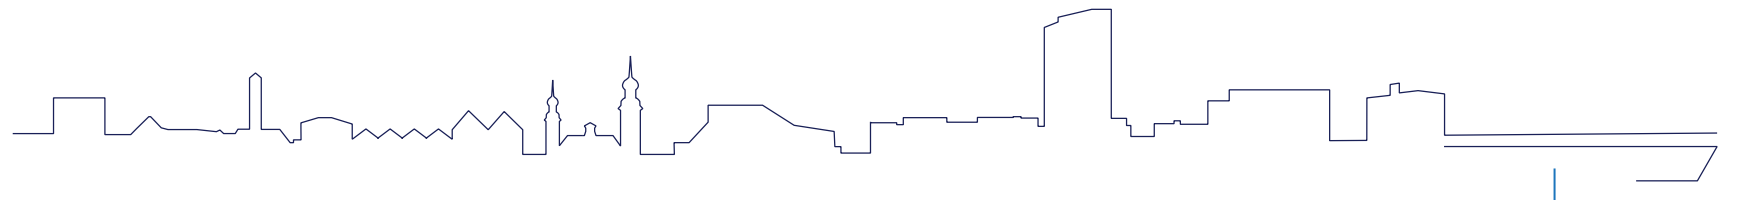


Communicatie – herinrichting Willem van Bommelstraat

In drie sessies komen we samen met bewoners tot een ontwerp voor de herinrichting van de Willem van Bommelstraat.

DINSDAG 21 JUNI	STAP 1 Vorbereidend gesprek: ophalen van input
DONDERDAG 15 SEPT	STAP 2 Presenteren van keuzemodules en keuzes maken
WOENSDAG 12 OKT	STAP 3 Ontwerp presenteren en kennismaking uitvoerder

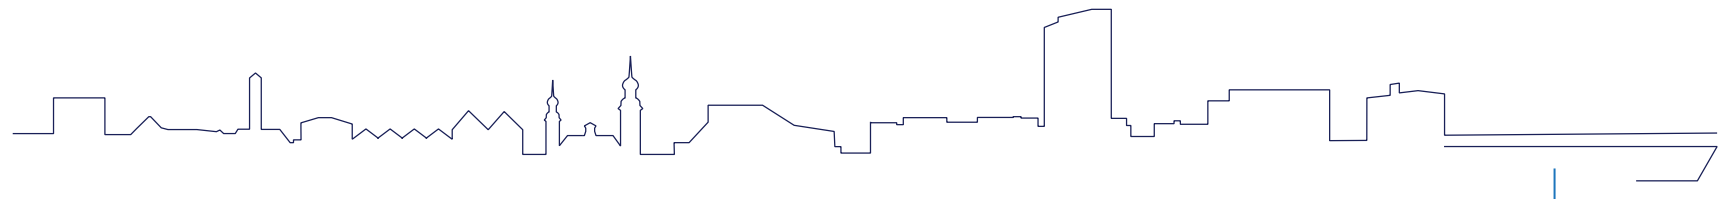

Communicatie – vervolg klankbordgroep

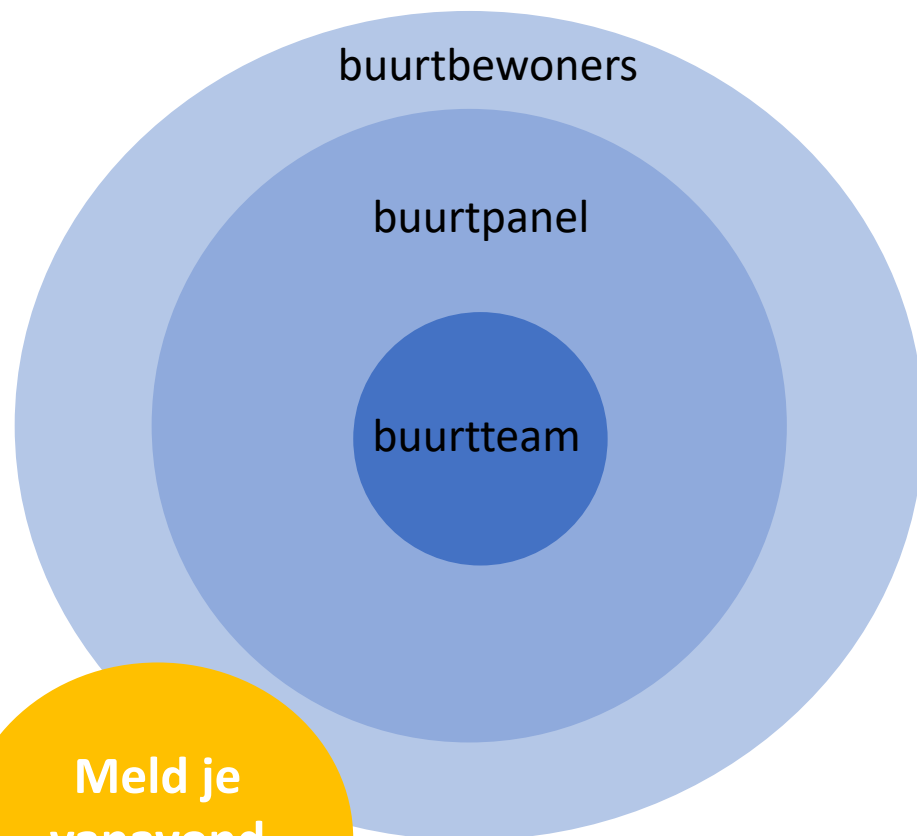

Meld je
vanavond
aan!

Buurtbewoners


± 450 huishoudens met een woning rondom het project.
Deze bewoners houden we actief op de hoogte.

Buurtpanel


Deze bewoners stellen hun e-mailadres beschikbaar om maximaal 3x per jaar benaderd te worden met een digitale vragenlijst namens het buurtteam.

Buurtteam (6-10 personen)

Komt maximaal 6x per jaar bij elkaar om (met input van het buurtpanel) op concrete onderwerpen de buurt te vertegenwoordigen.

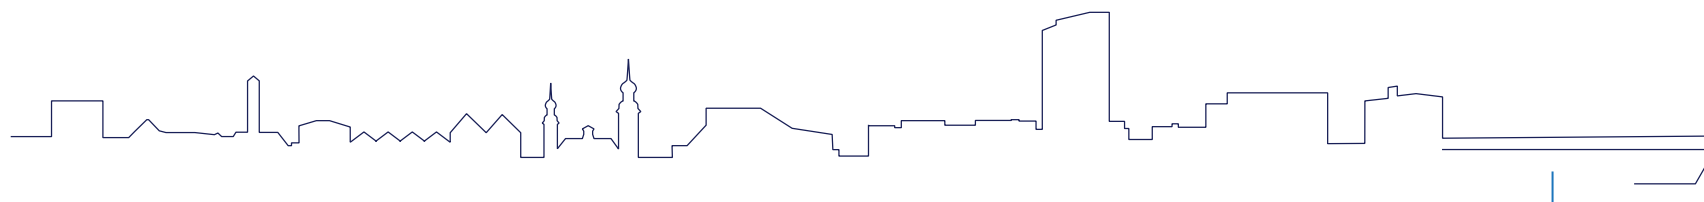


Verder op de hoogte blijven?

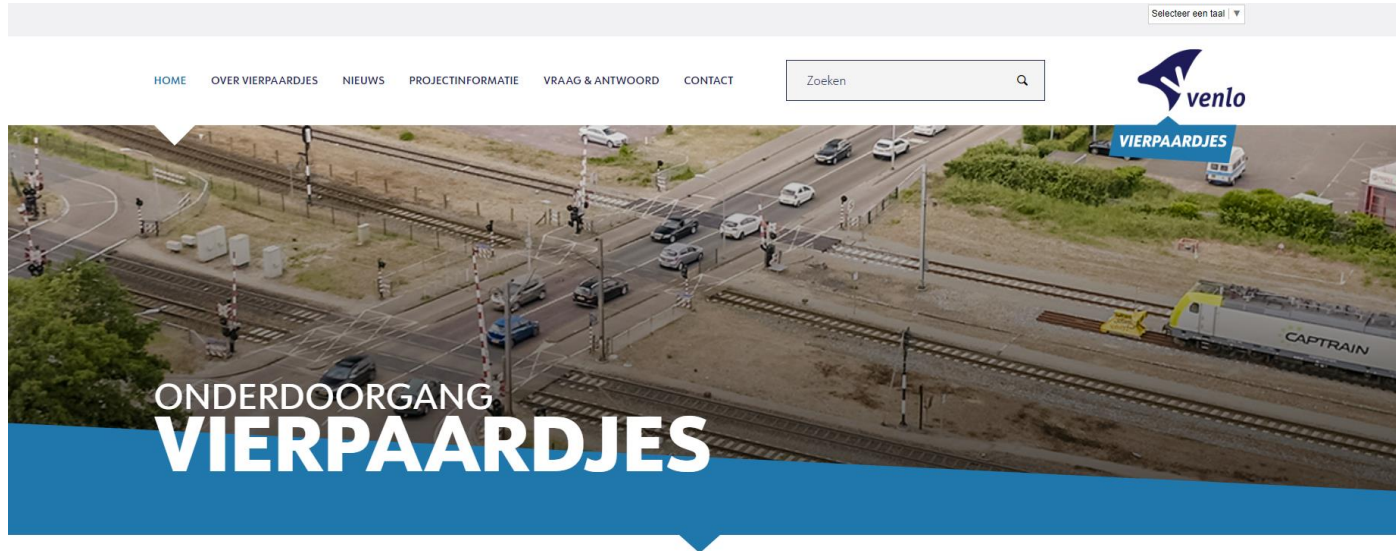


Wilt u het laatste nieuws over Onderdoorgang Vierpaardjes via WhatsApp ontvangen?

Stuur ons dan een **WhatsApp** berichtje via onderstaand telefoonnummer! Vermeld in uw bericht uw voornaam en achternaam en we zetten u op de WhatsApp verzendlijst voor het laatste nieuws over Onderdoorgang Vierpaardjes. Zie ook **Vraag & Antwoord** voor meer informatie over de Vierpaardjes WhatsApp verzendlijst.

 +31 (0)6388 400 39

Vierpaardjes website via www.vierpaardjesvenlo.nl

...of via de whatsapp-verzendlijst!

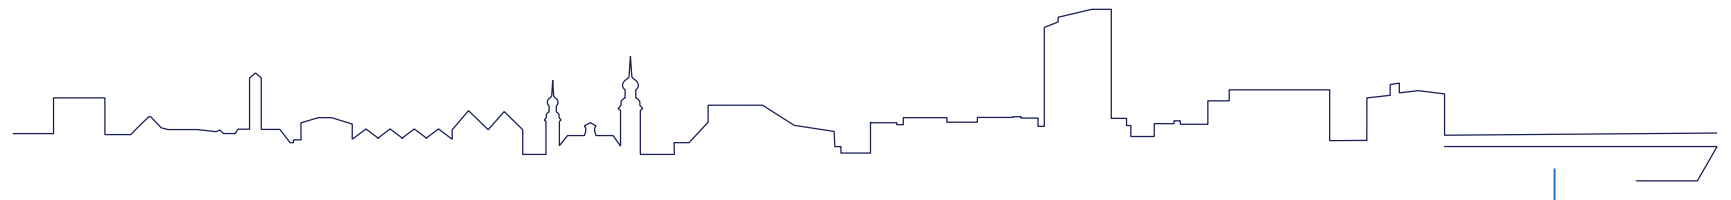



VIERPAARDJES

Vragen?



